


Noordwest gevel
1/250



Zuidoost gevel
1/250

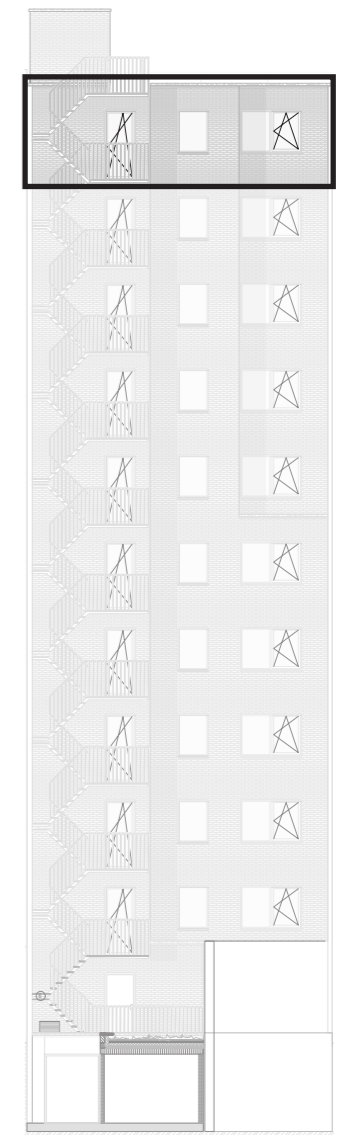

schaal 1/100

Appartement A10.01

verdieping	10
appartement (BVO)	123.6 m ²
terras	23.04 m ²

Er kunnen geen rechten ontleend worden aan de tekening. Wijzigingen tijdens uitvoering zijn mogelijk. Alle maten op de tekening aangegeven zijn ruwbouwmaten. Alle maten, vaste en losse inrichting op de tekening zijn indicatief.