



appartement
verdieping 1
2/0102

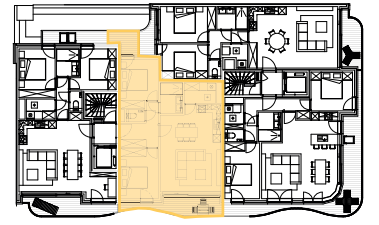

Leopoldlaan

Vlaanderenstraat

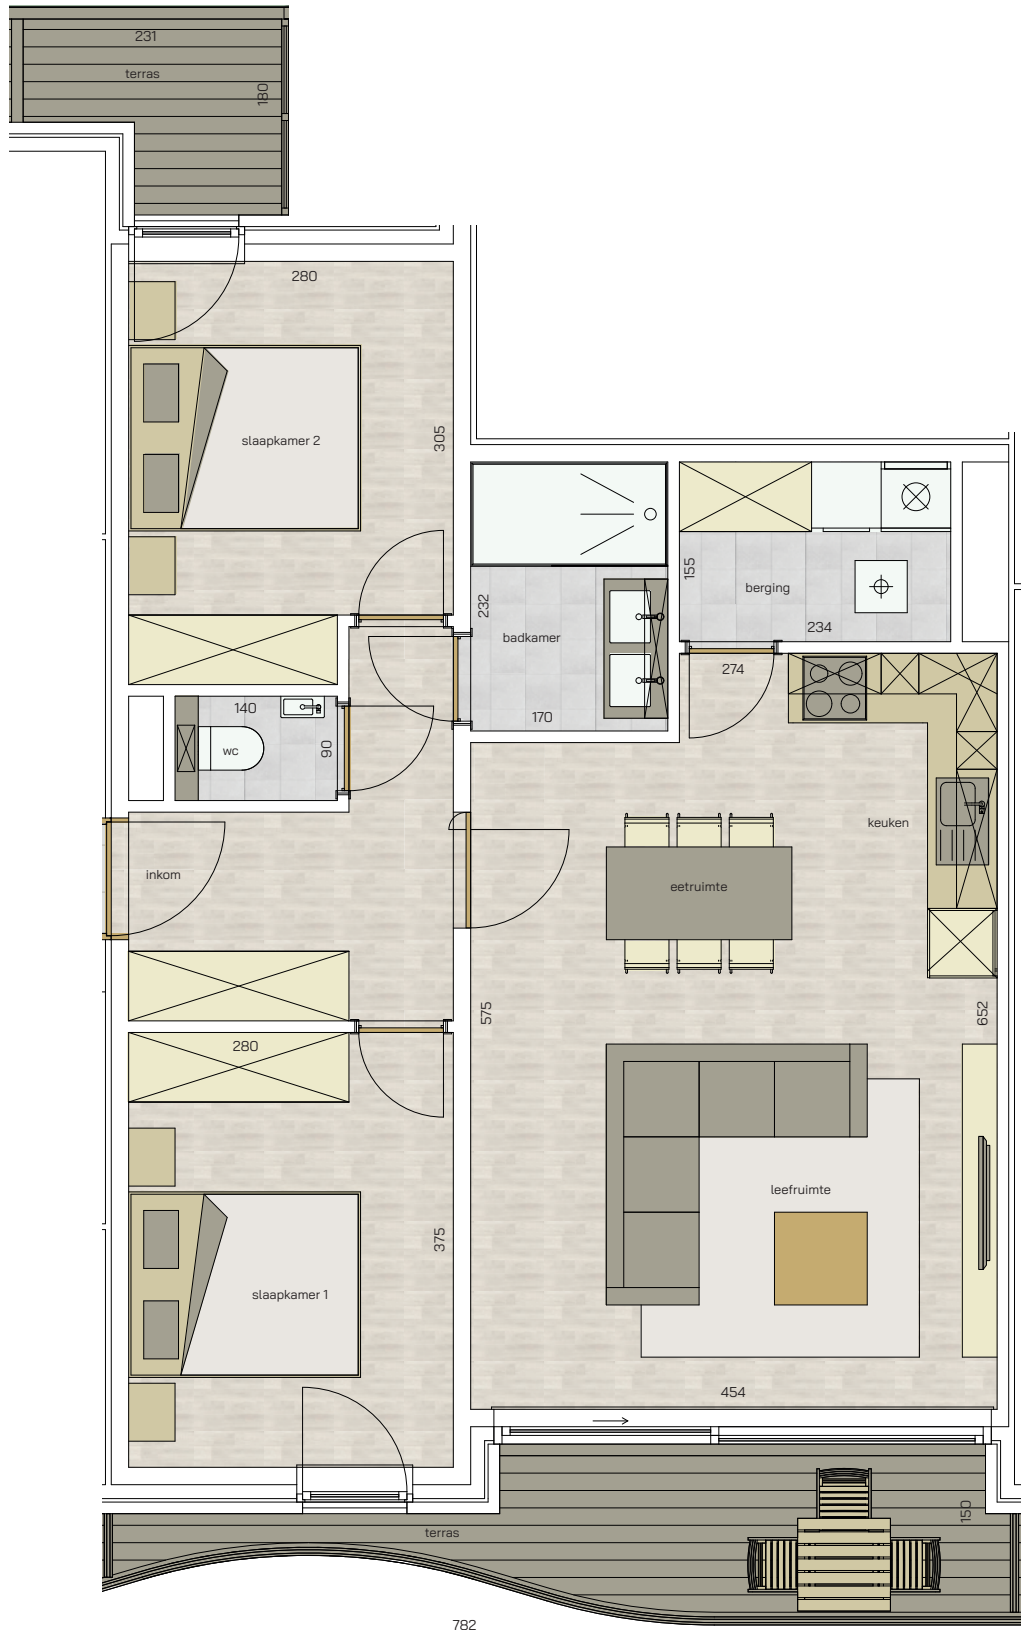

2	76,25 m ²	11,38 m ²	
SLAAPKAMERS	OPPERVLAKTE	OPP. TERRAS	

RESIDENTIE
Dunes

* Alle afmetingen en planindelingen kunnen verschillen t.o.v. het uitvoeringsdossier. De meubels, toestellen en sfeerbeelden zijn ter illustratie. De vermelde oppervlaktes zijn bruto.