



appartement
verdieping 4
2/0401

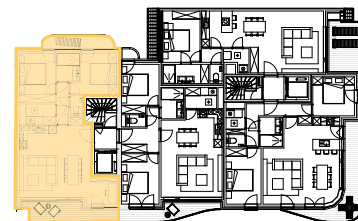

Leopoldlaan

Vlaanderenstraat

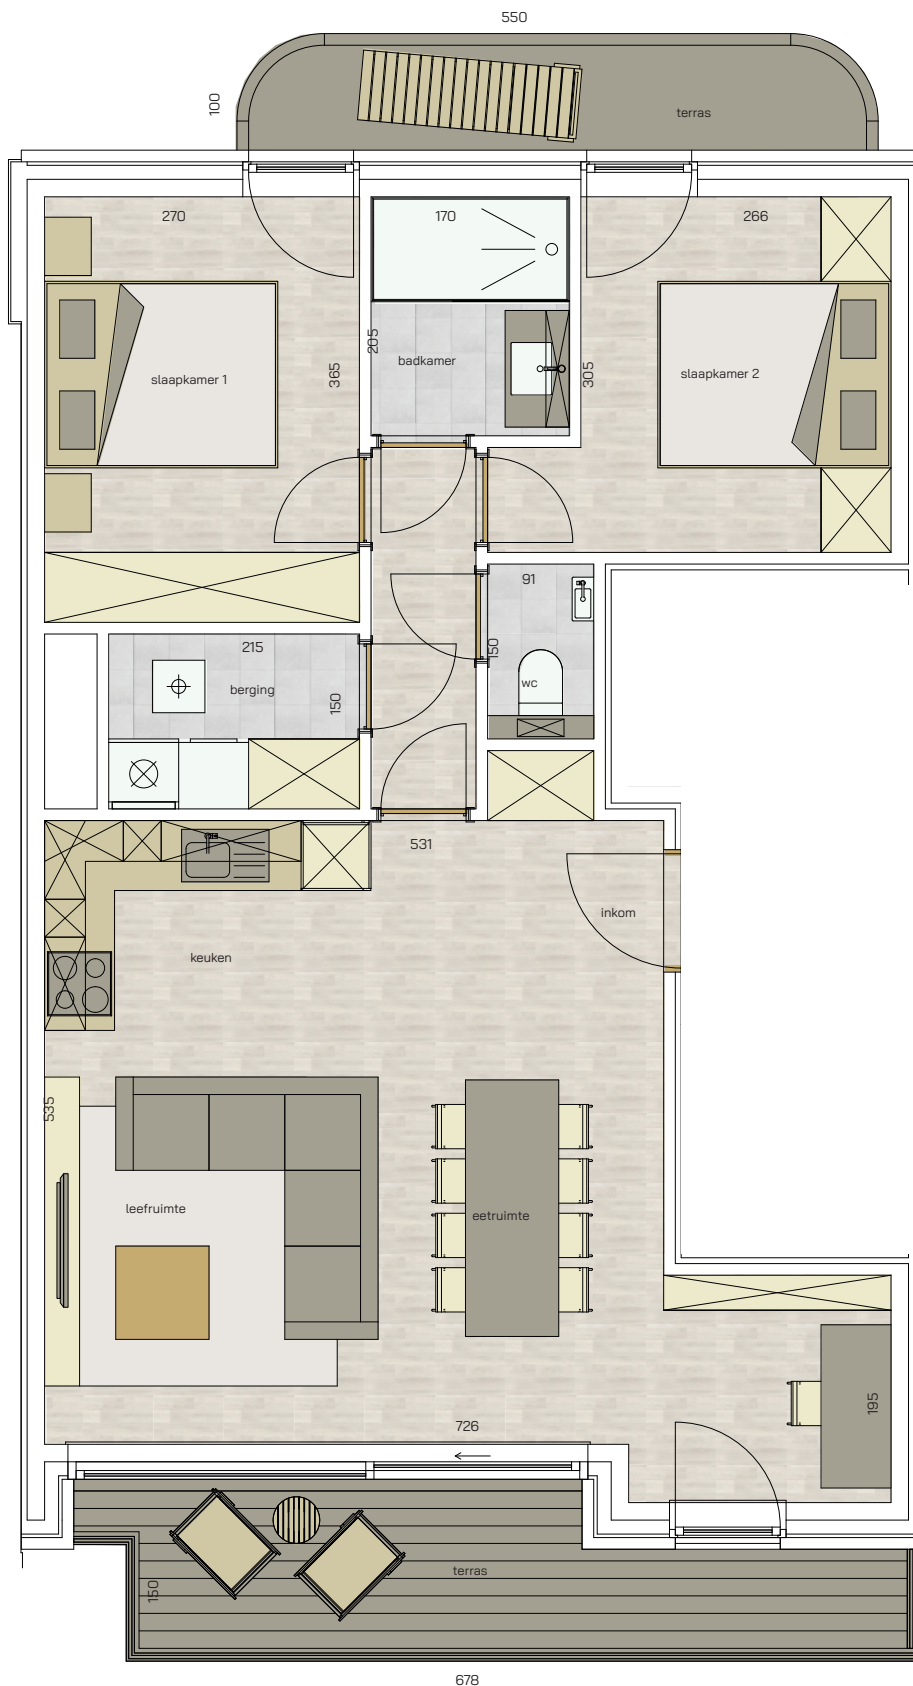

2 | 78,02 m² | 14,22 m² | 

SLAAPKAMERS | OPPERVLAKTE | OPP. TERRAS

* Alle afmetingen en planindelingen kunnen verschillen t.o.v. het uitvoeringsdossier. De meubels, toestellen en sfeerbeelden zijn ter illustratie. De vermelde oppervlaktes zijn bruto.