


Residentie XANADU

hoek Ponchonstraat - Koninginnelaan
appartement 1A

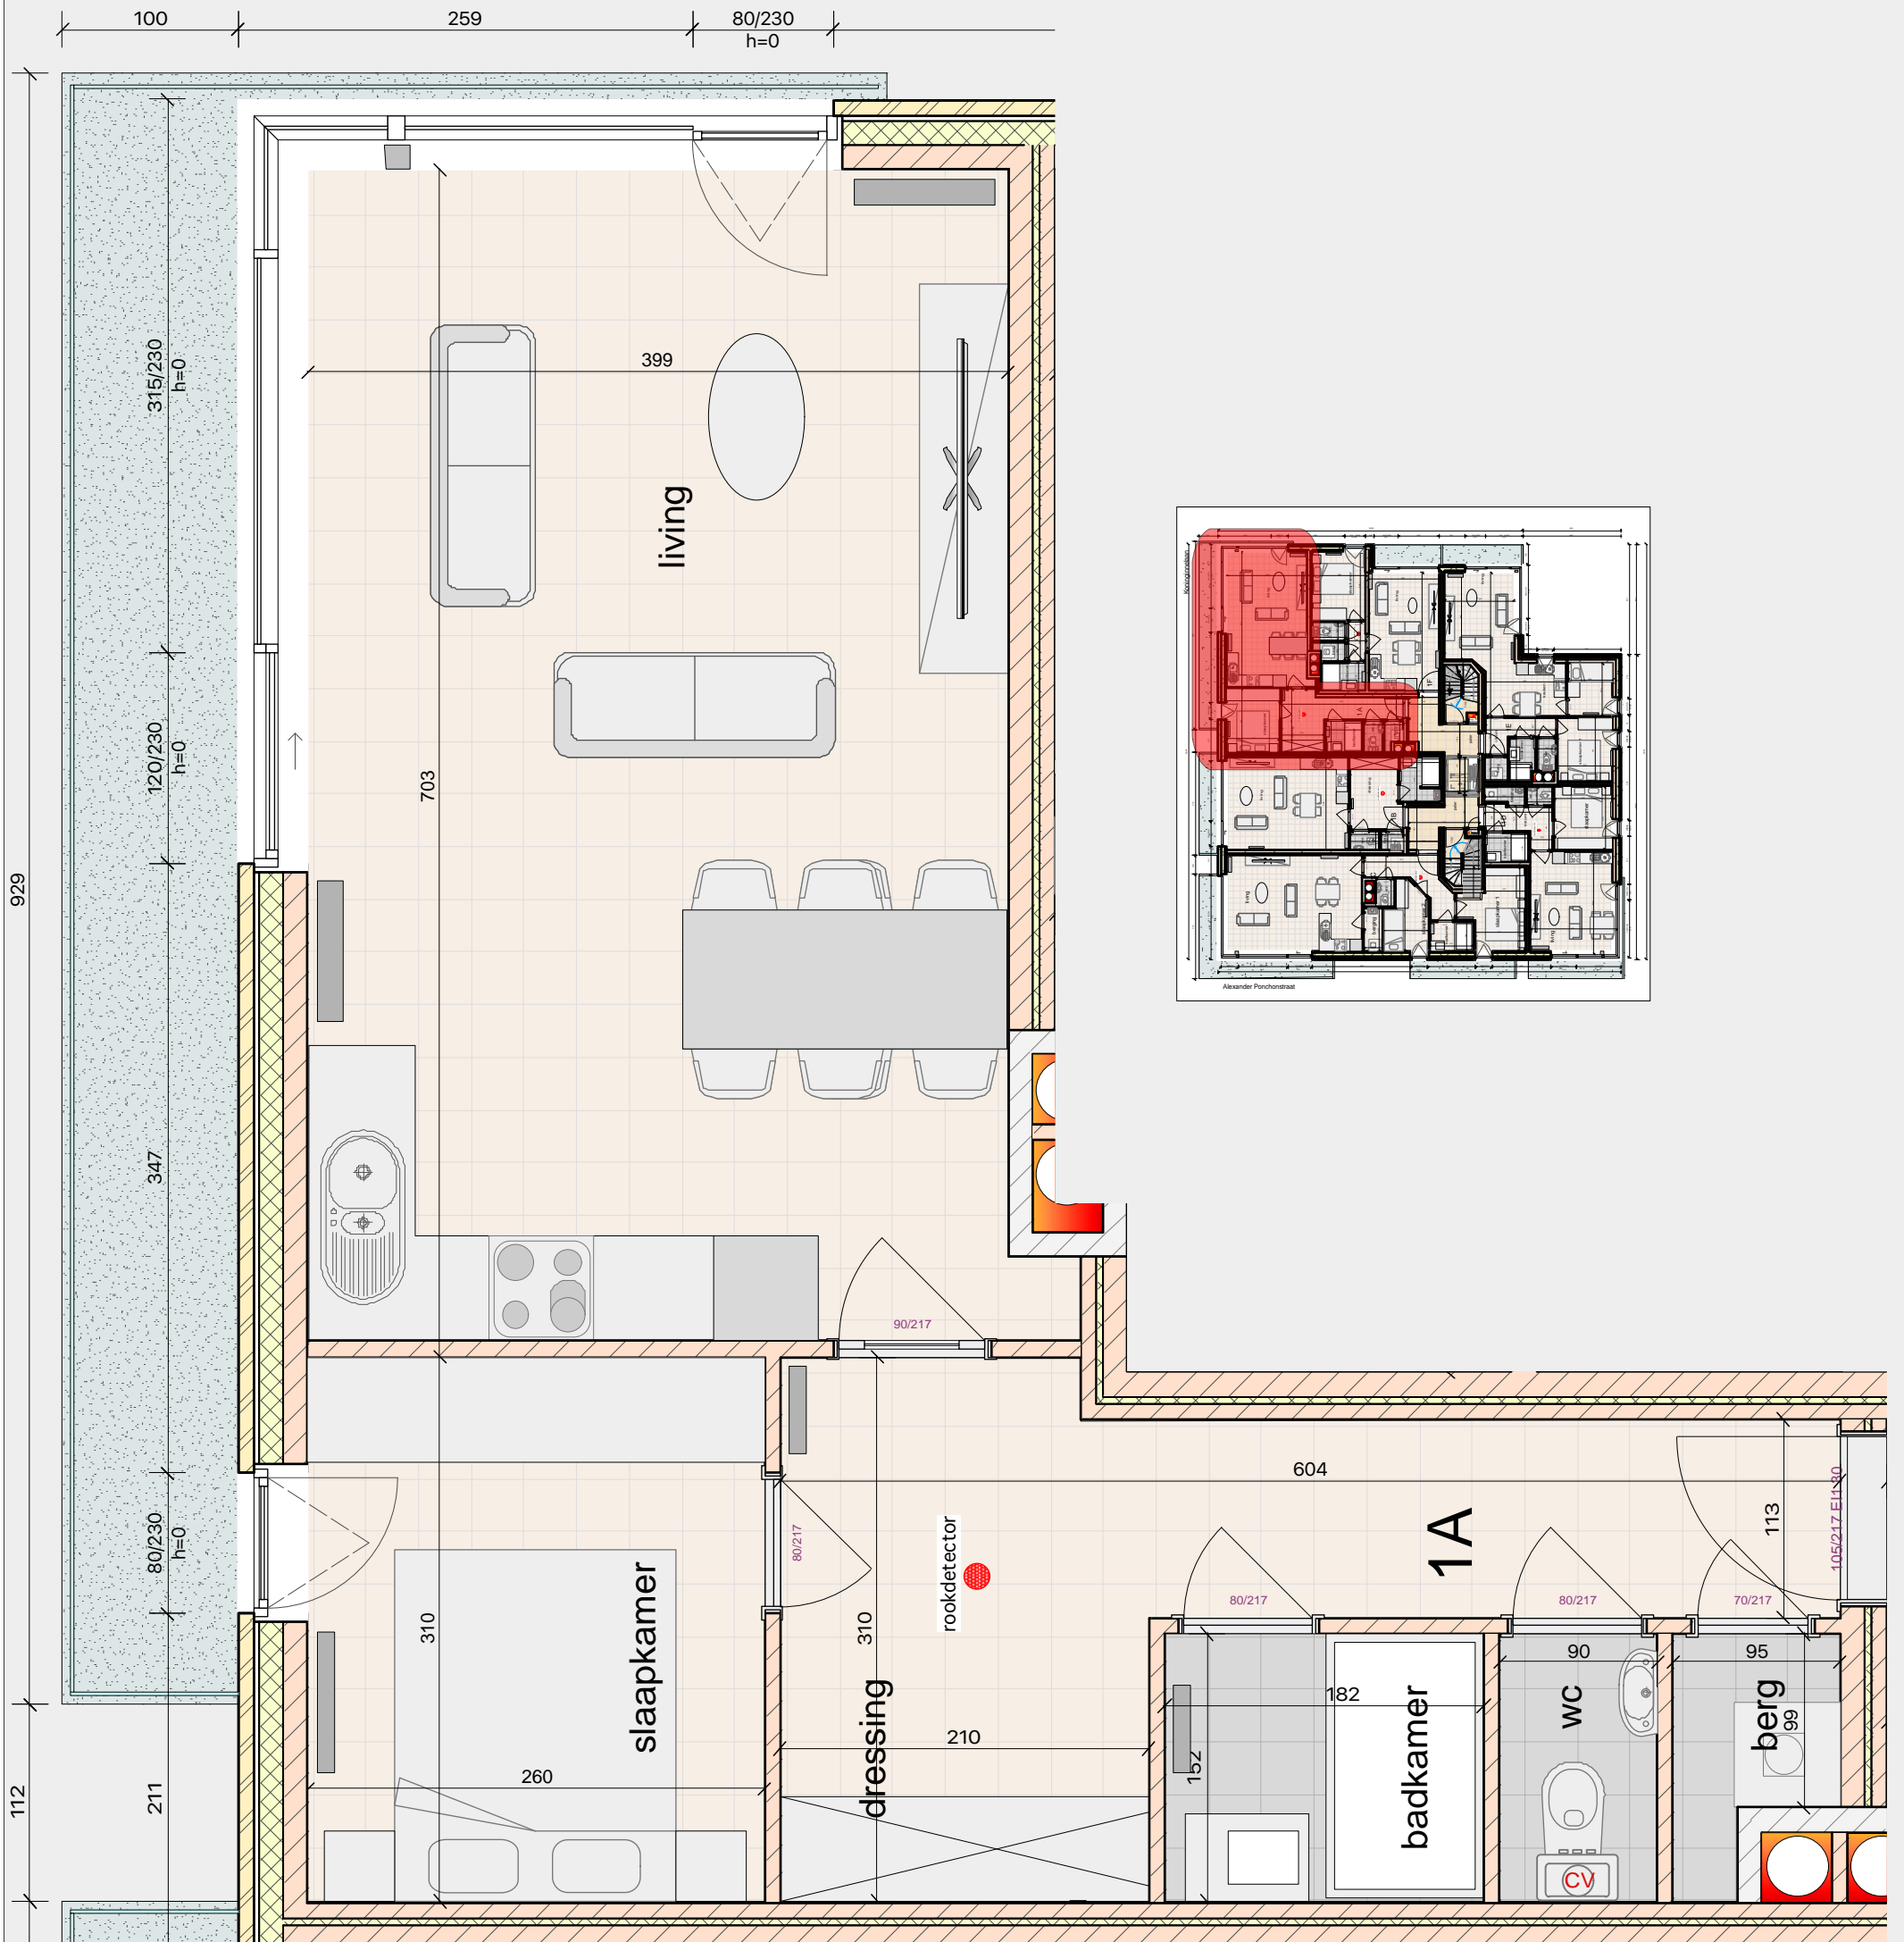

Het voorgestelde meubilair en de afmetingen
zijn ter informatieve titel en niet bindend.
Buizen van ventilatie en technieken kunnen
aanleiding geven tot verlaagde plafonds.