
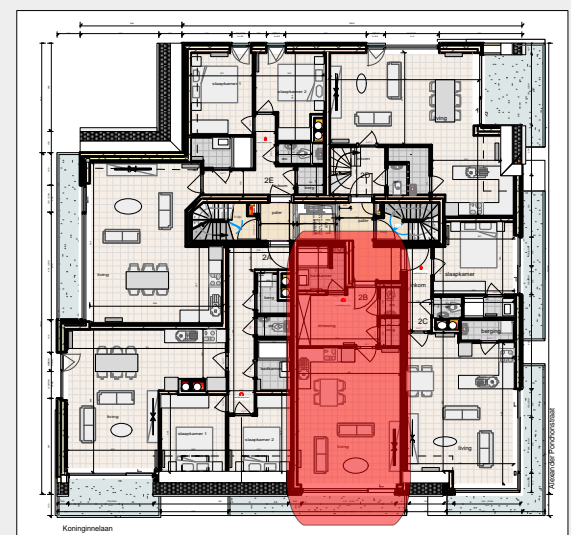


# Residentie XANADU

hoek Ponchonstraat - Koninginnelaan  
appartement 2B

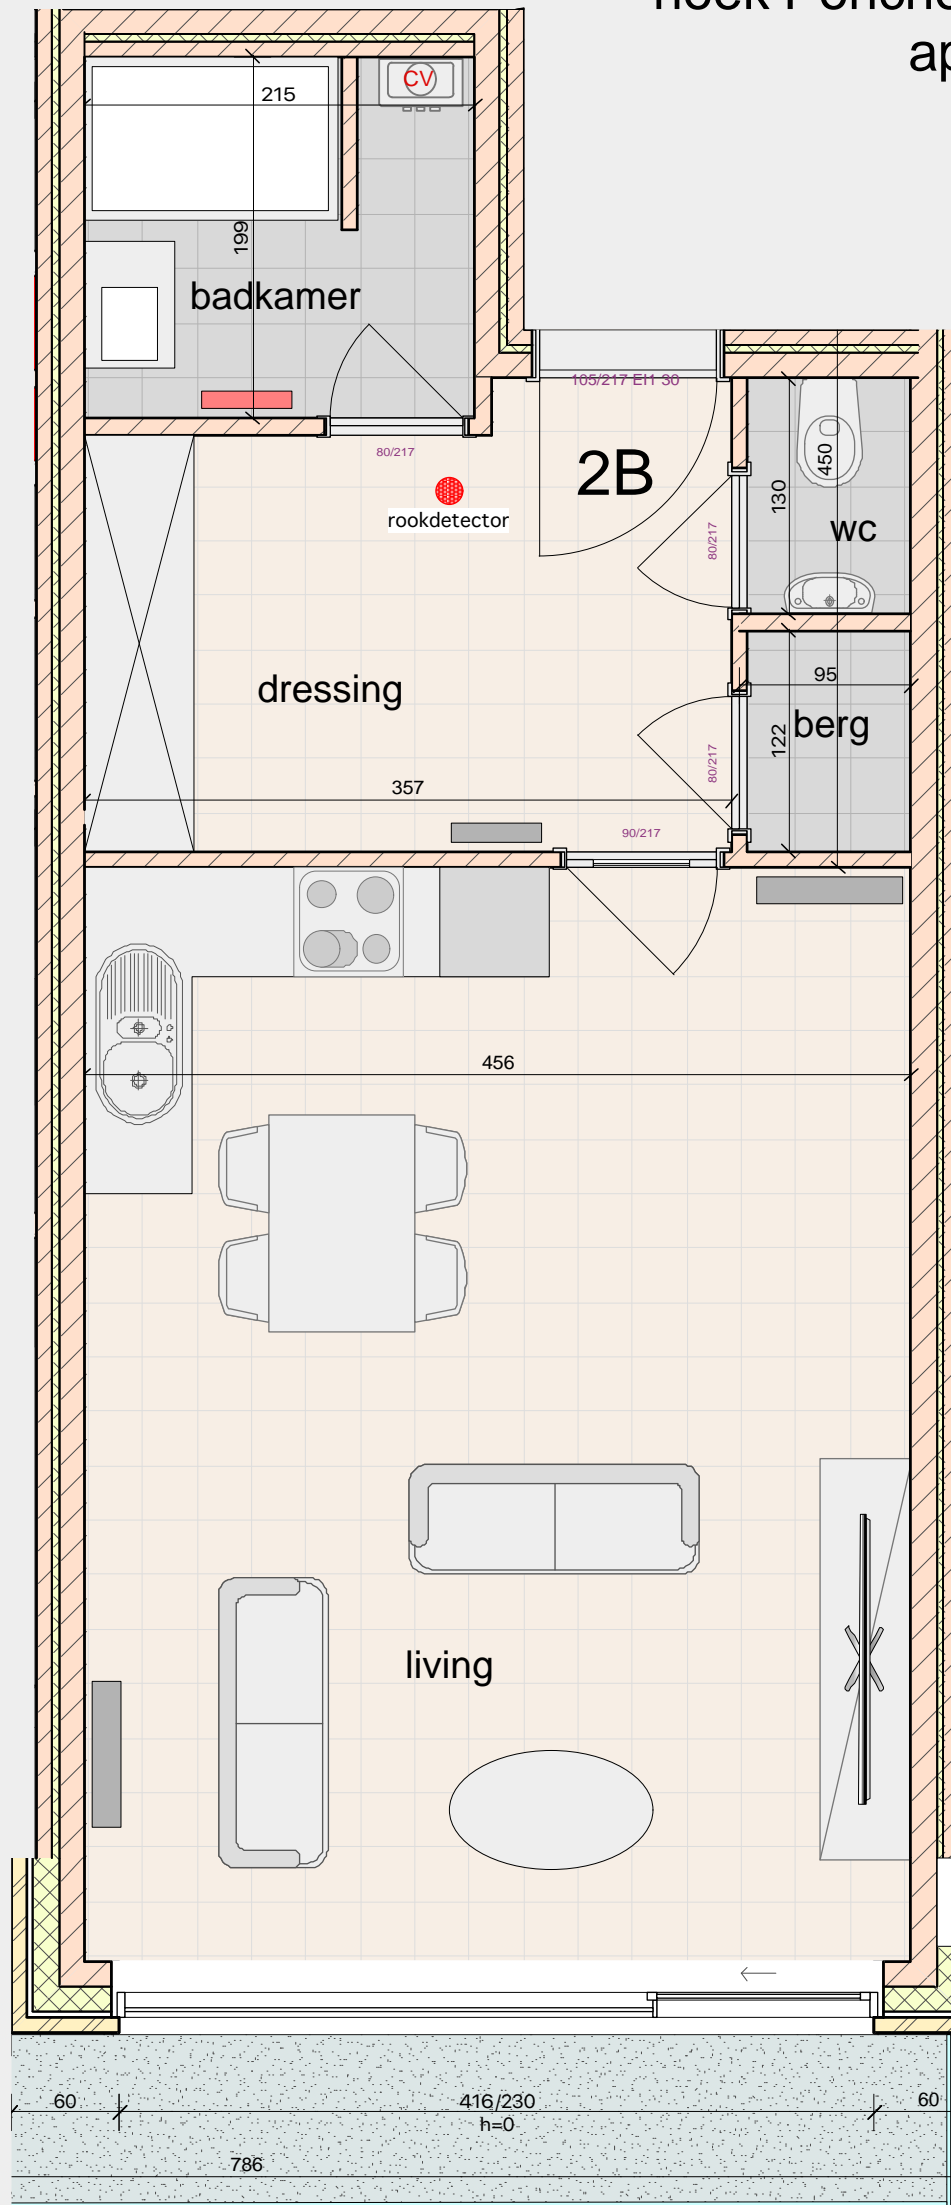

Het voorgestelde meubilair en de afmetingen  
zijn ter informatieve titel en niet bindend.  
Buizen van ventilatie en technieken kunnen  
aanleiding geven tot verlaagde plafonds.