


Residentie XANADU

hoek Ponchonstraat - Koninginnelaan
appartement 0C

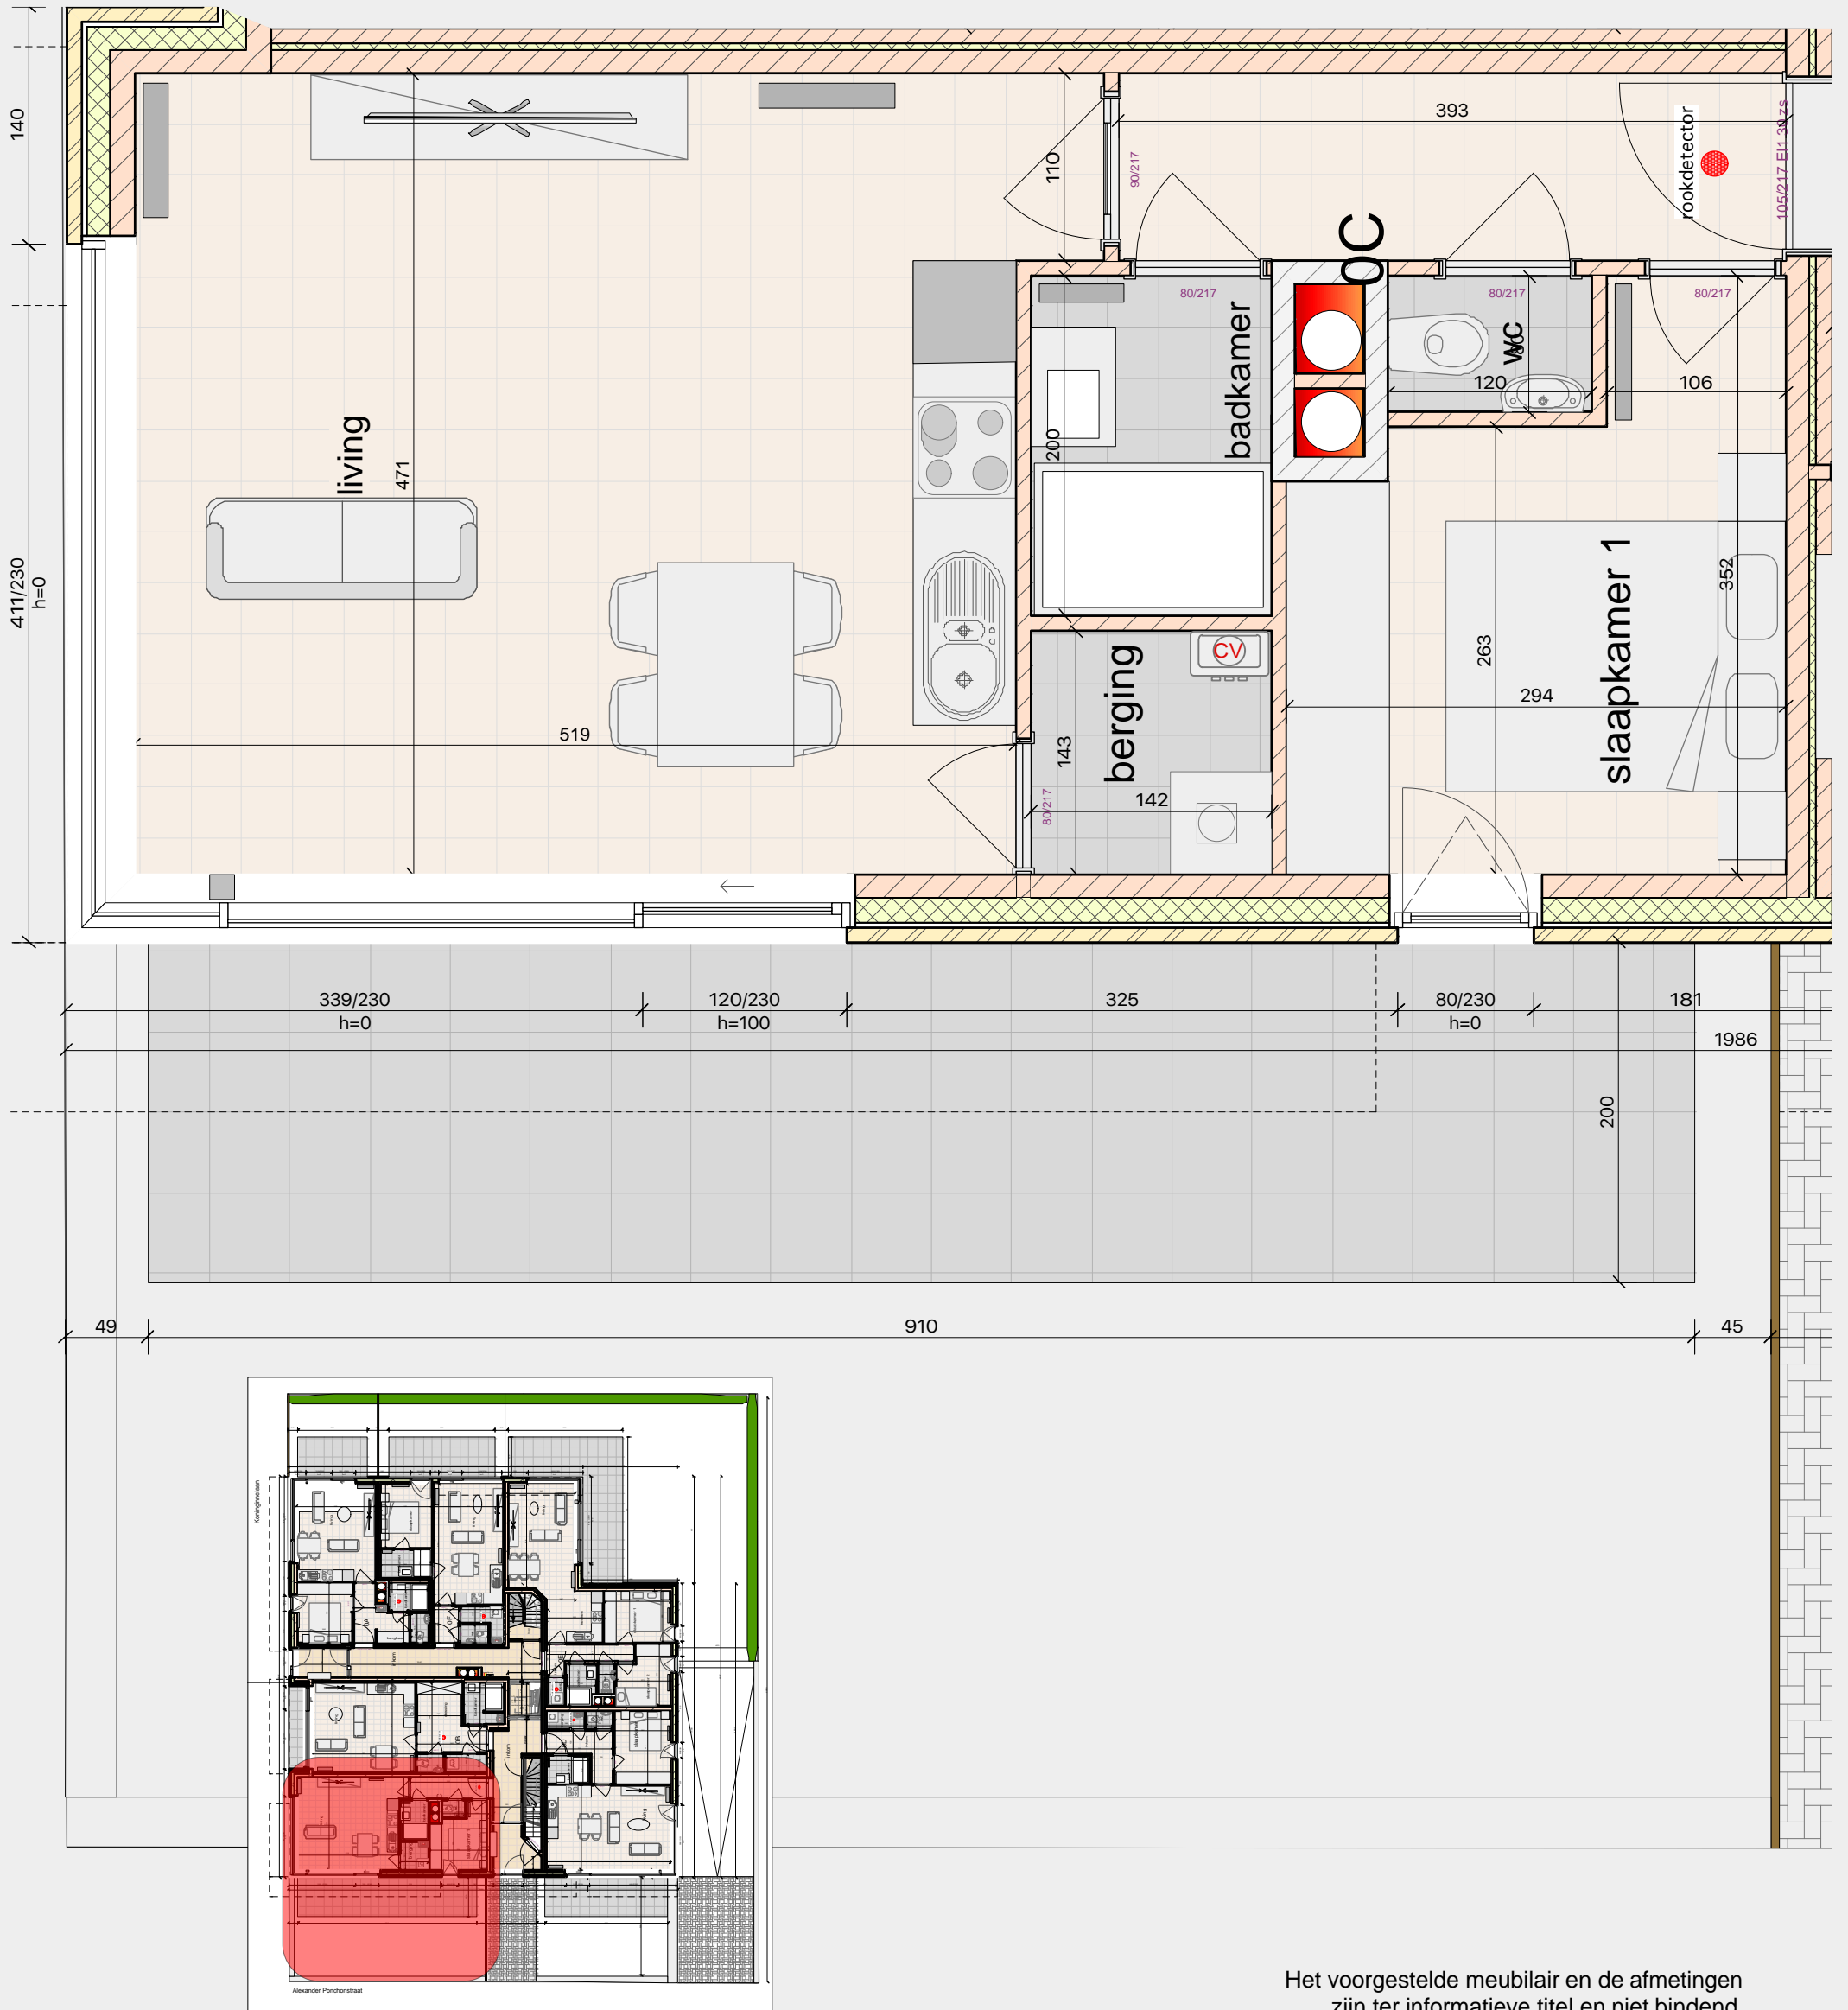

Het voorgestelde meubilair en de afmetingen
zijn ter informatieve titel en niet bindend.
Buizen van ventilatie en technieken kunnen
aanleiding geven tot verlaagde plafonds.

ontwerp: bvba ARoMi - olv RONNY VAN TROOSTENBERGHE, architect, Oostendelaan 2 te 8430 Middelkerke