


Residentie XANADU

hoek Ponchonstraat- Koninginnelaan
 appartement 0E

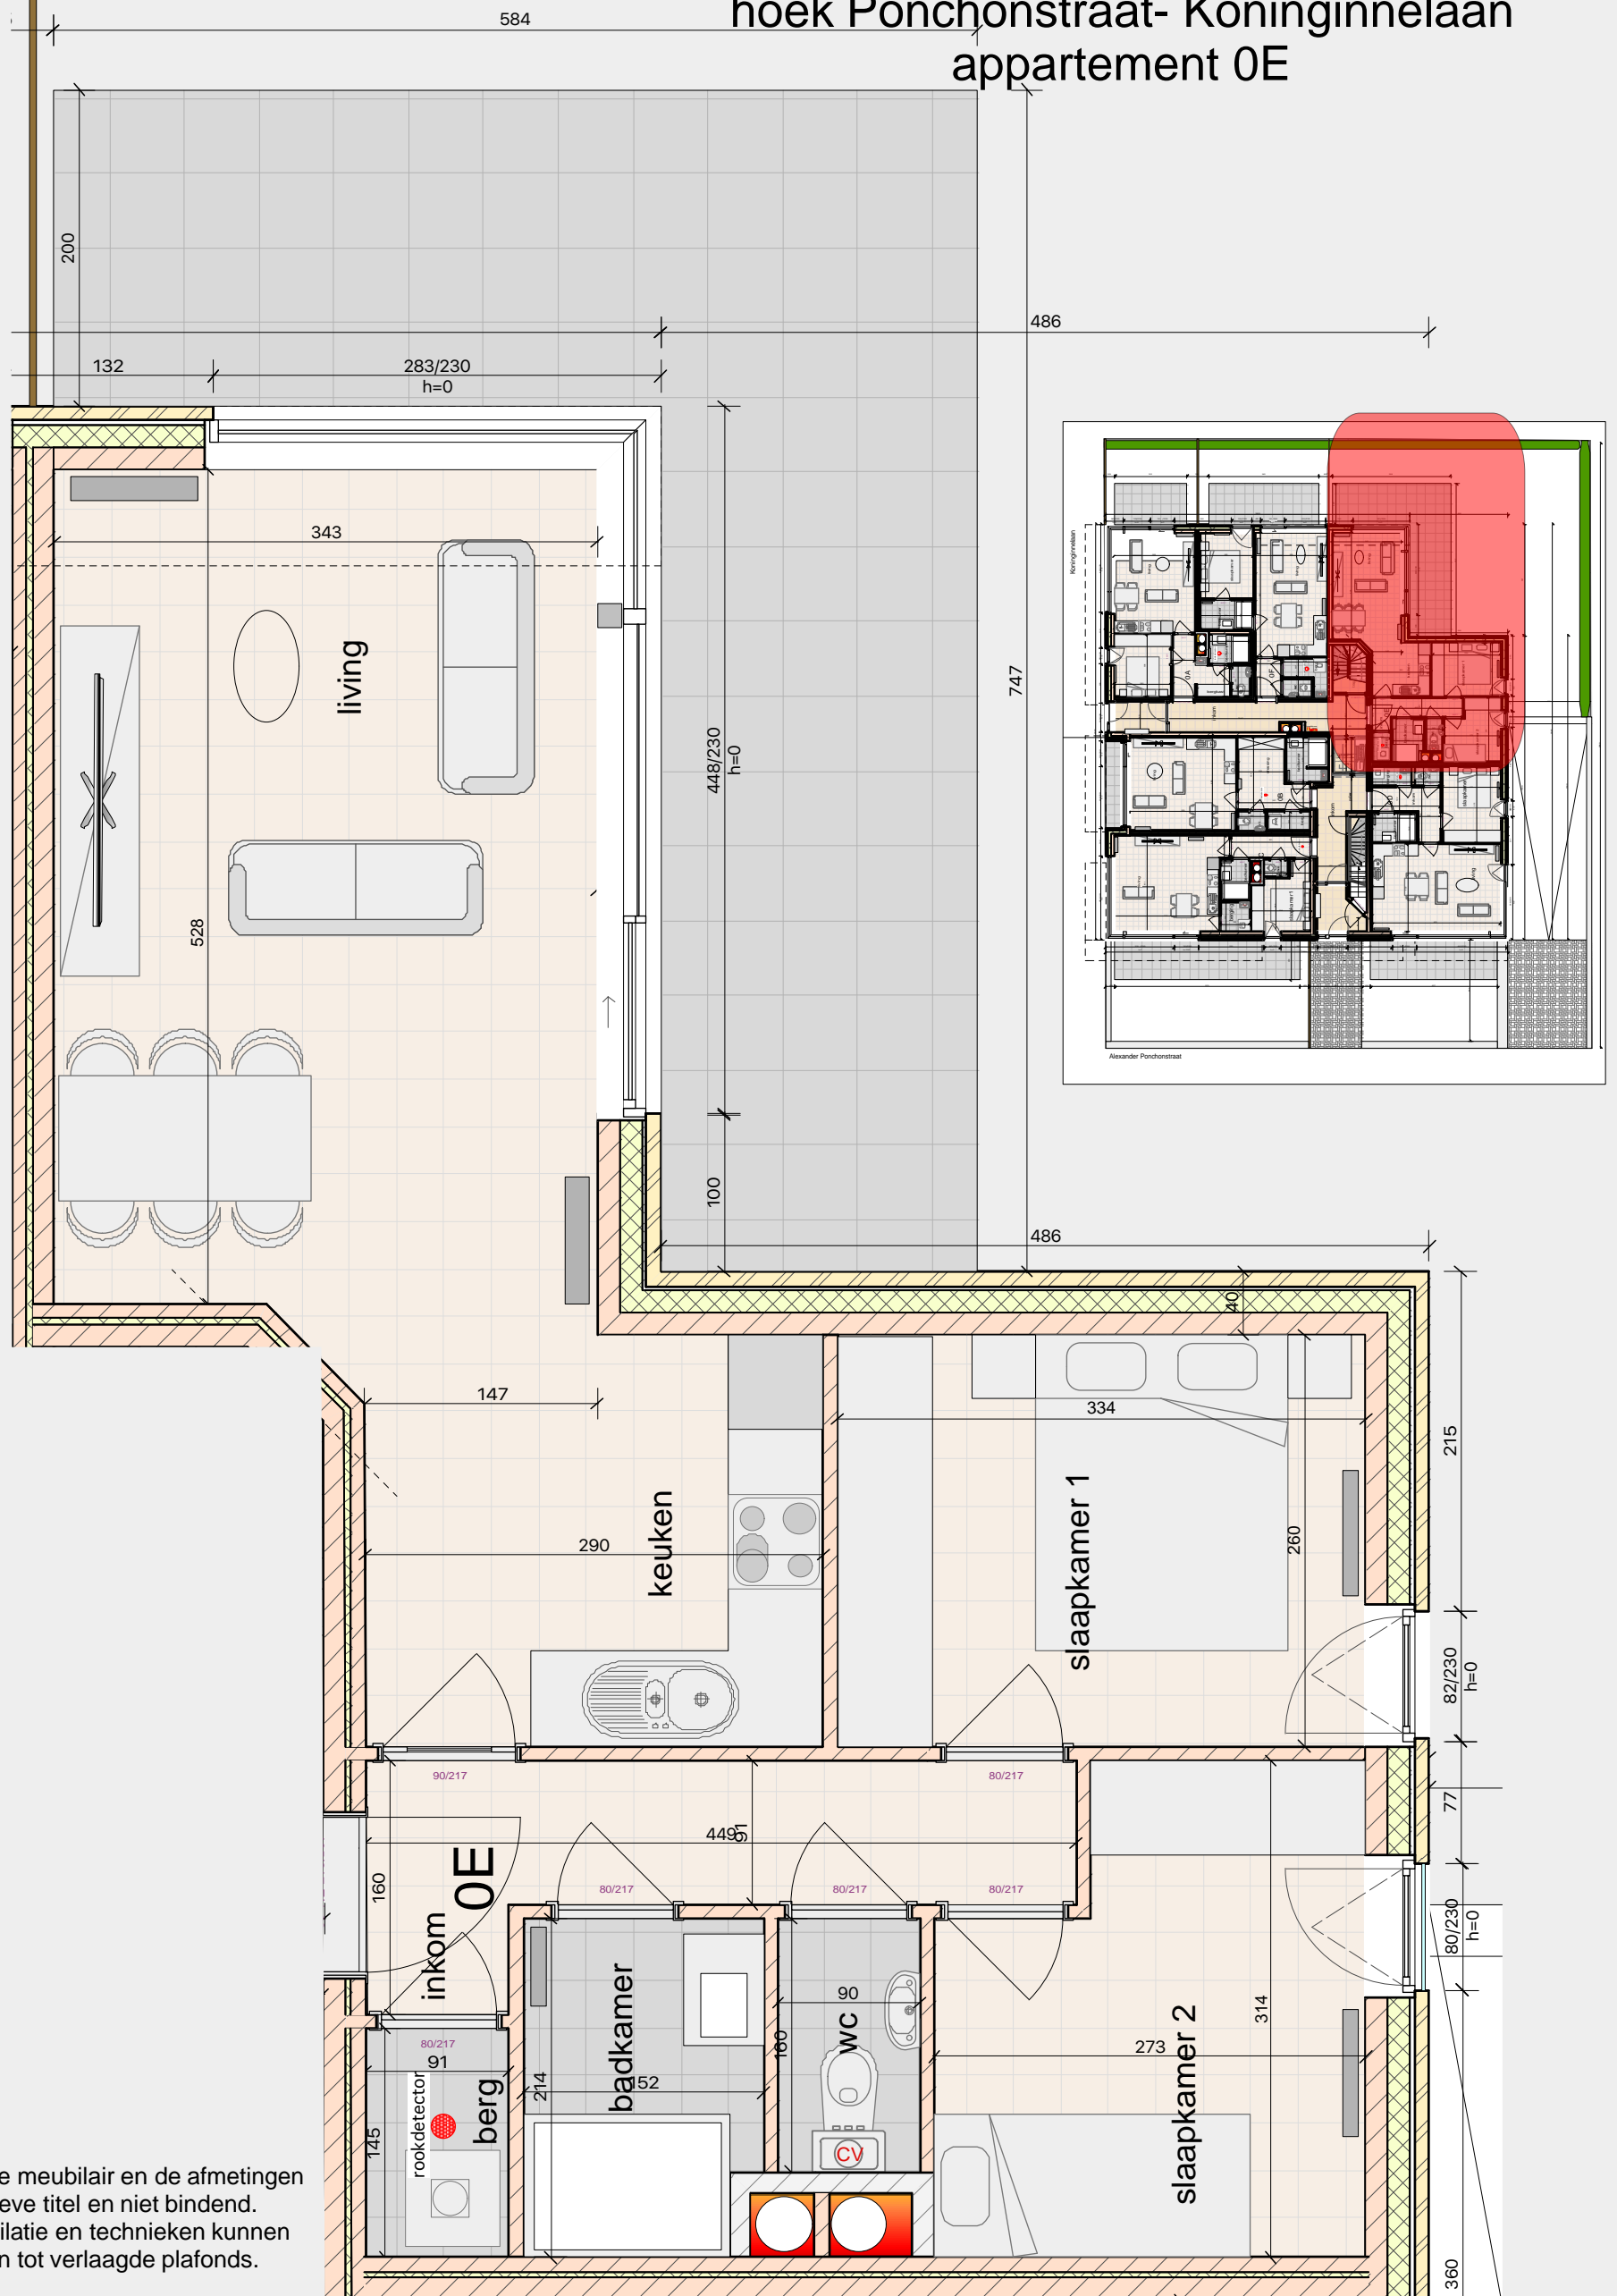

Het voorgestelde meubilair en de afmetingen zijn ter informatieve titel en niet bindend. Buizen van ventilatie en technieken aanleiding geven tot verlaagde plafonds.