


# Residentie XANADU

hoek Ponchonstraat - Koninginnelaan  
appartement 2E

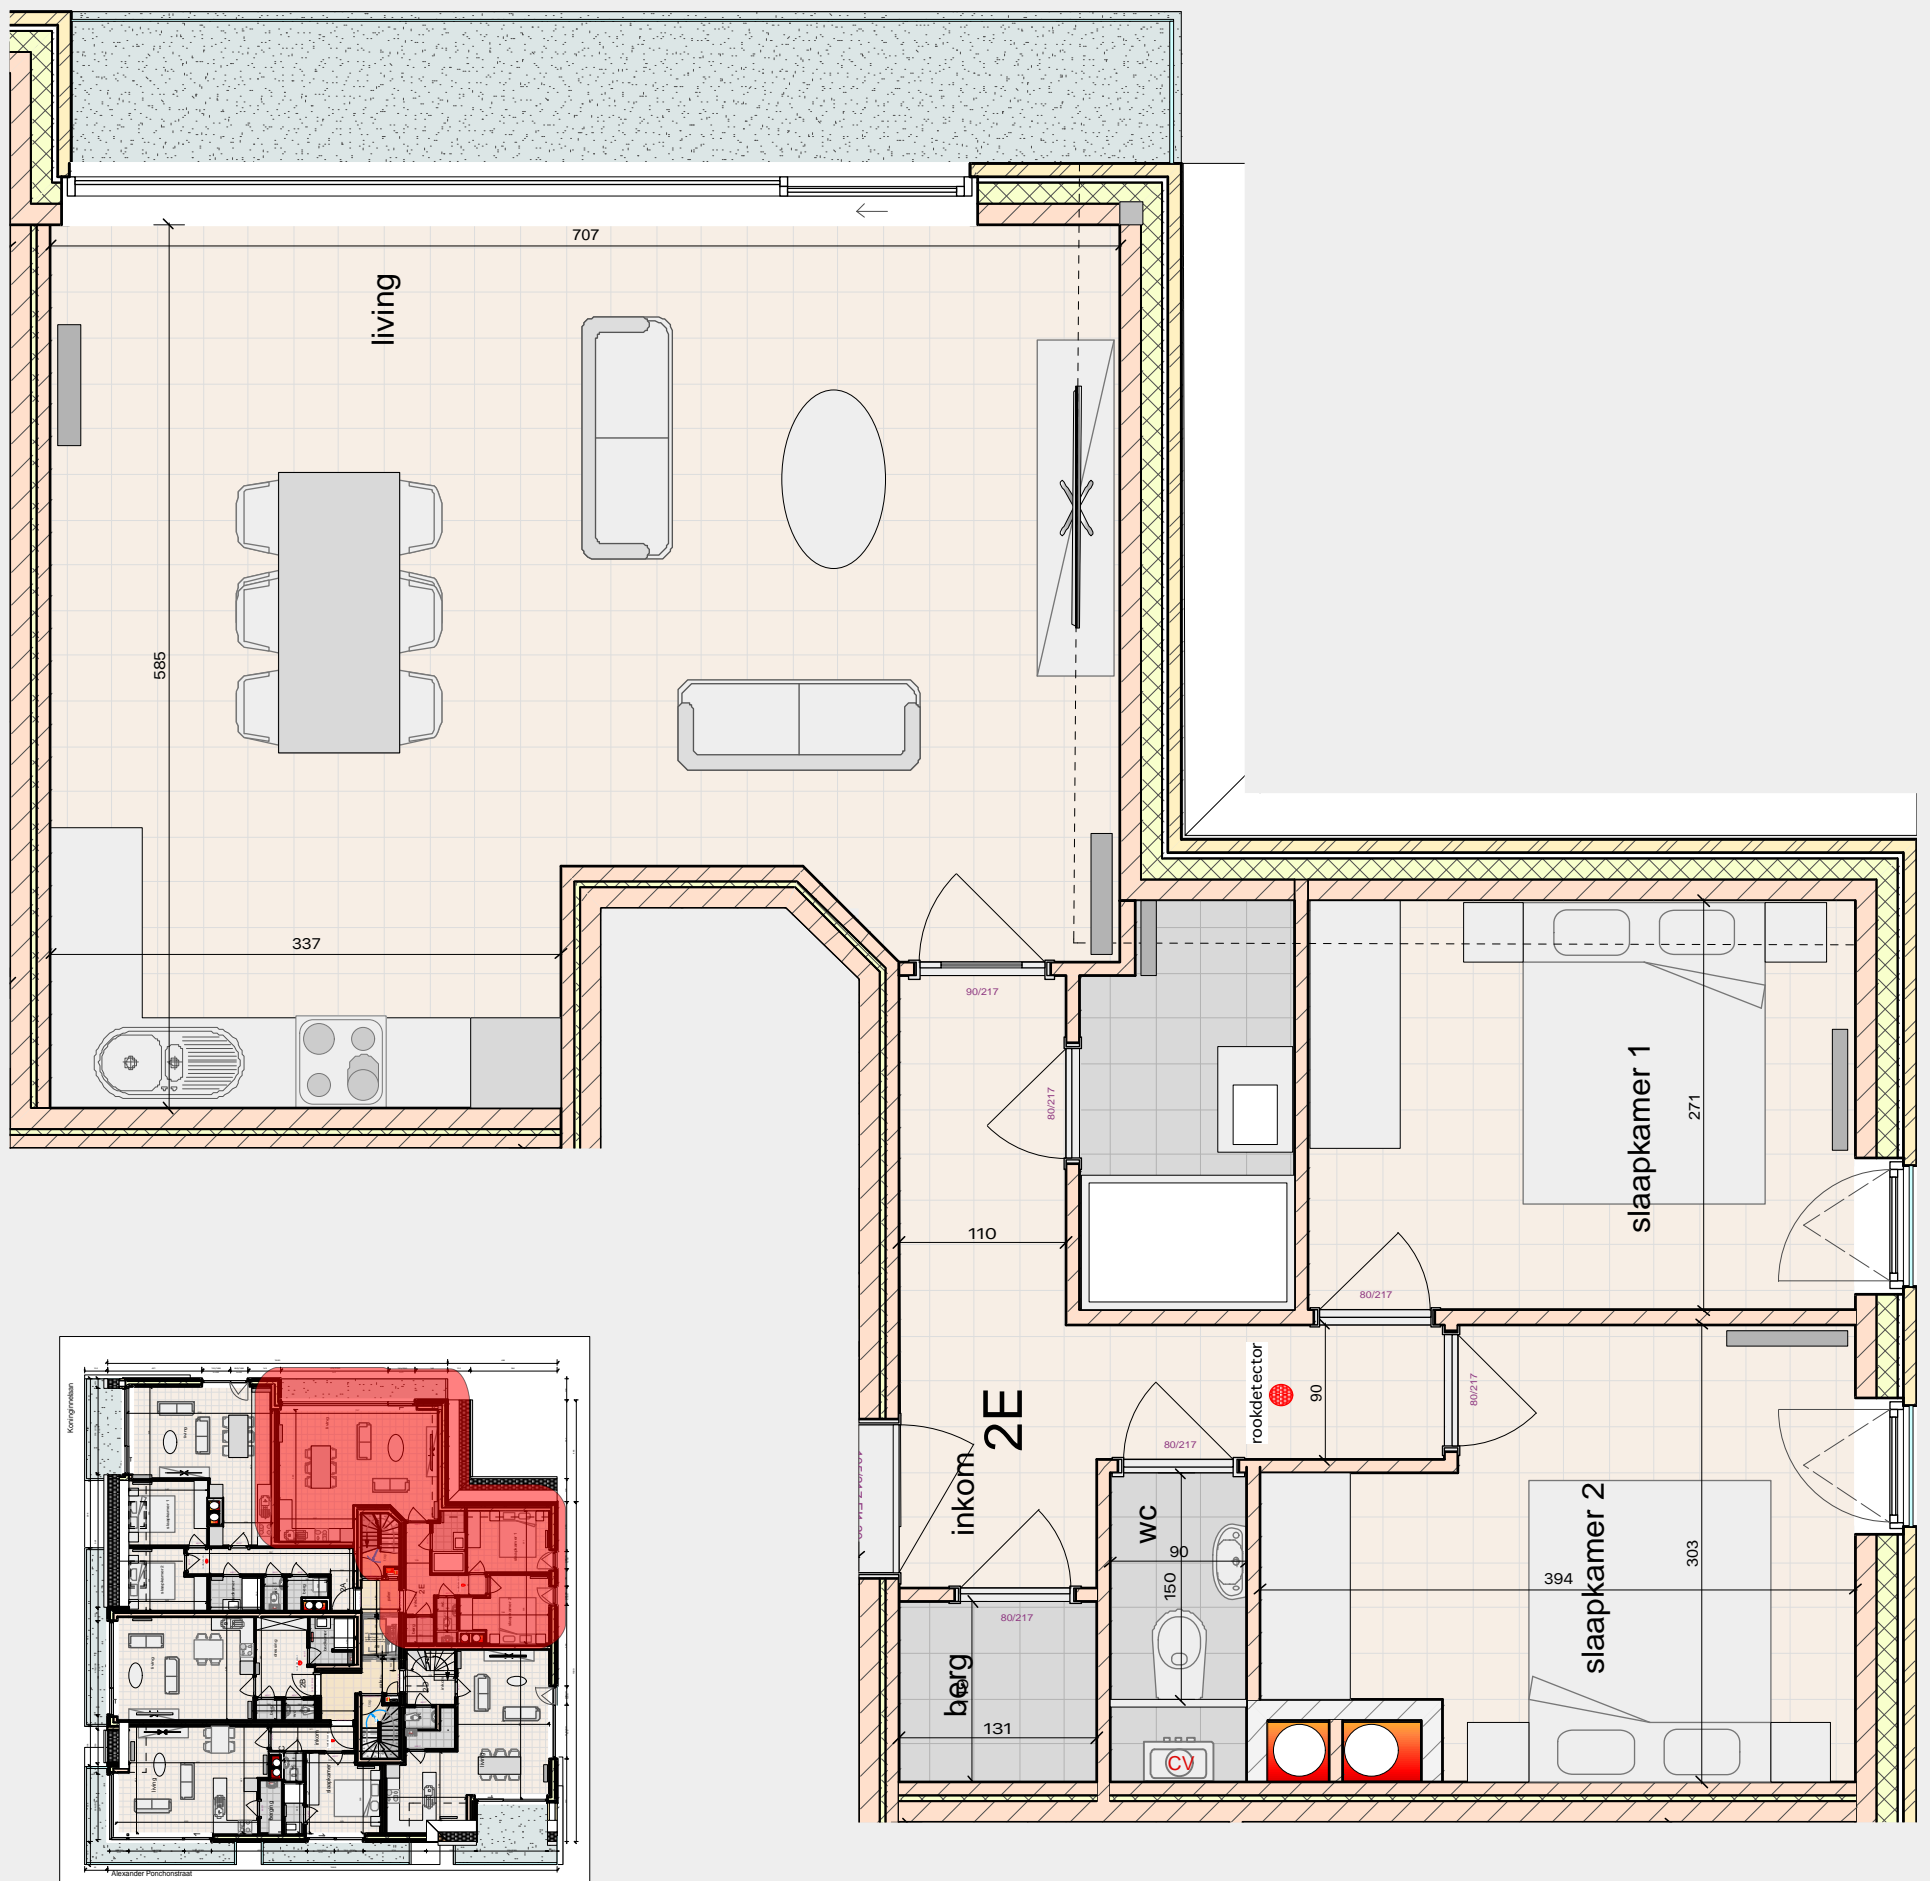

Het voorgestelde meubilair en de afmetingen zijn ter informatieve titel en niet bindend. Buizen van ventilatie en technieken kunnen aanleiding geven tot verlaagde plafonds.