

# Residentie OTISSE

IJzerlaan 4  
8430 Middelkerke



VERKOOP



Mitch Buvens

Koninginnealaan 84 - 8430 Middelkerke - Tel 059 300 999  
mitch@depoorter.be

appartement 41/0201

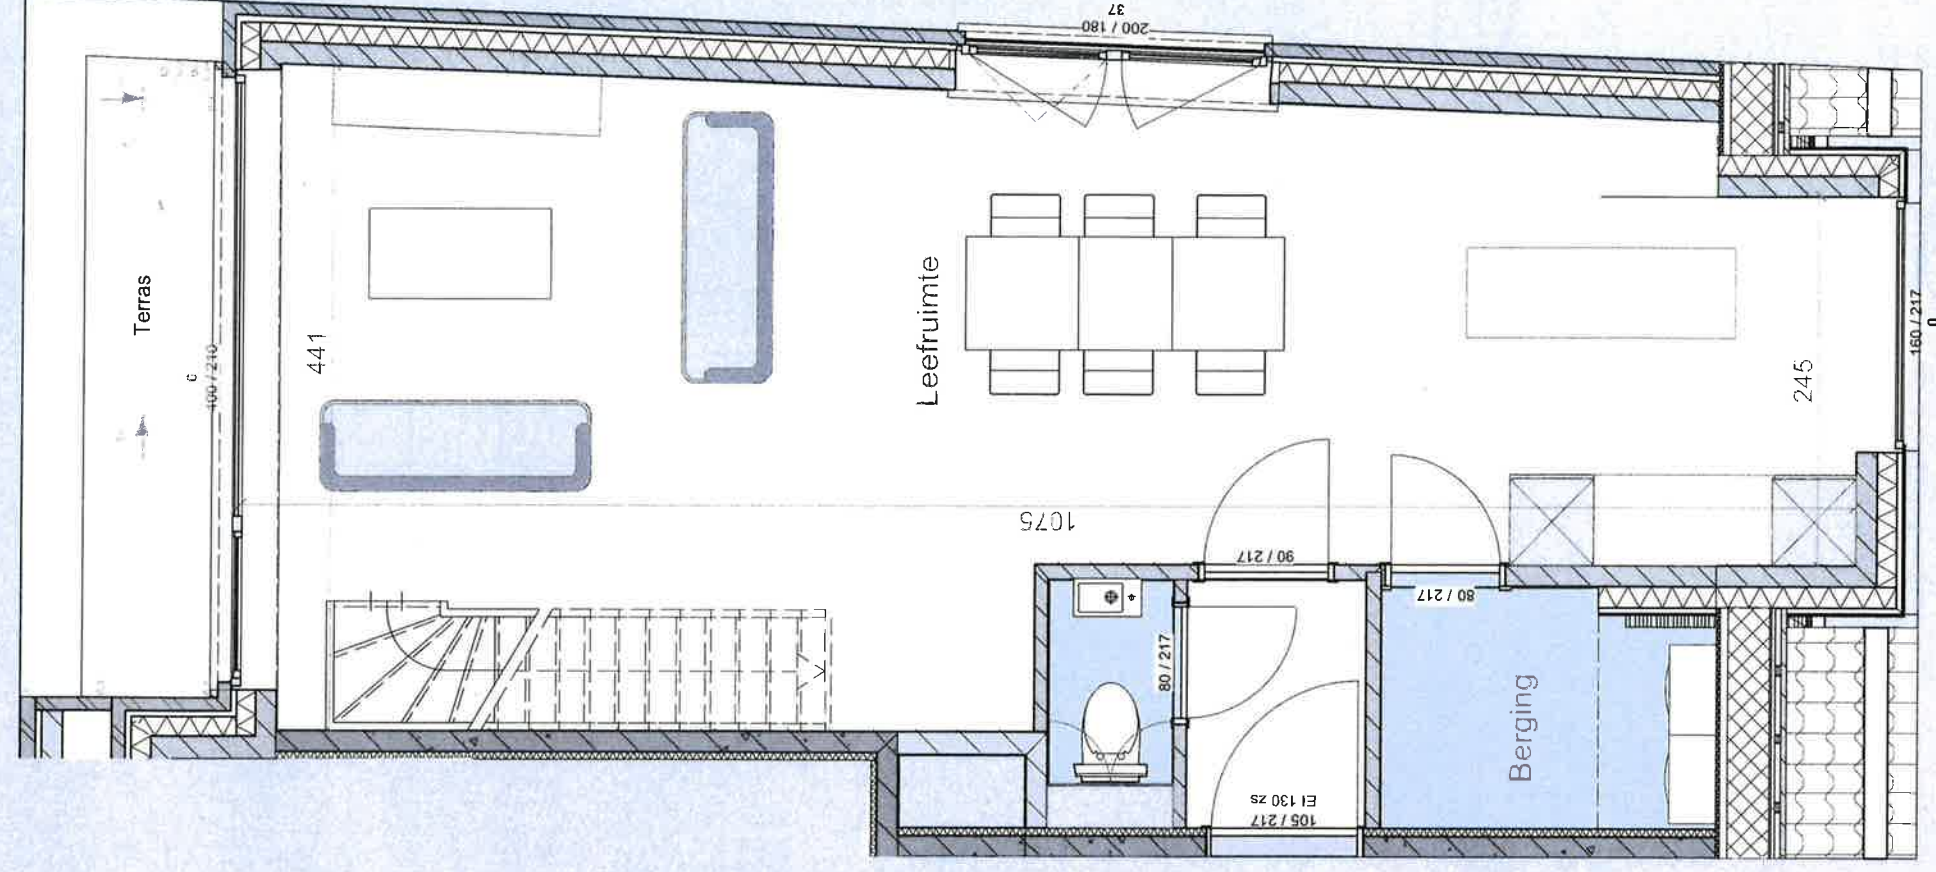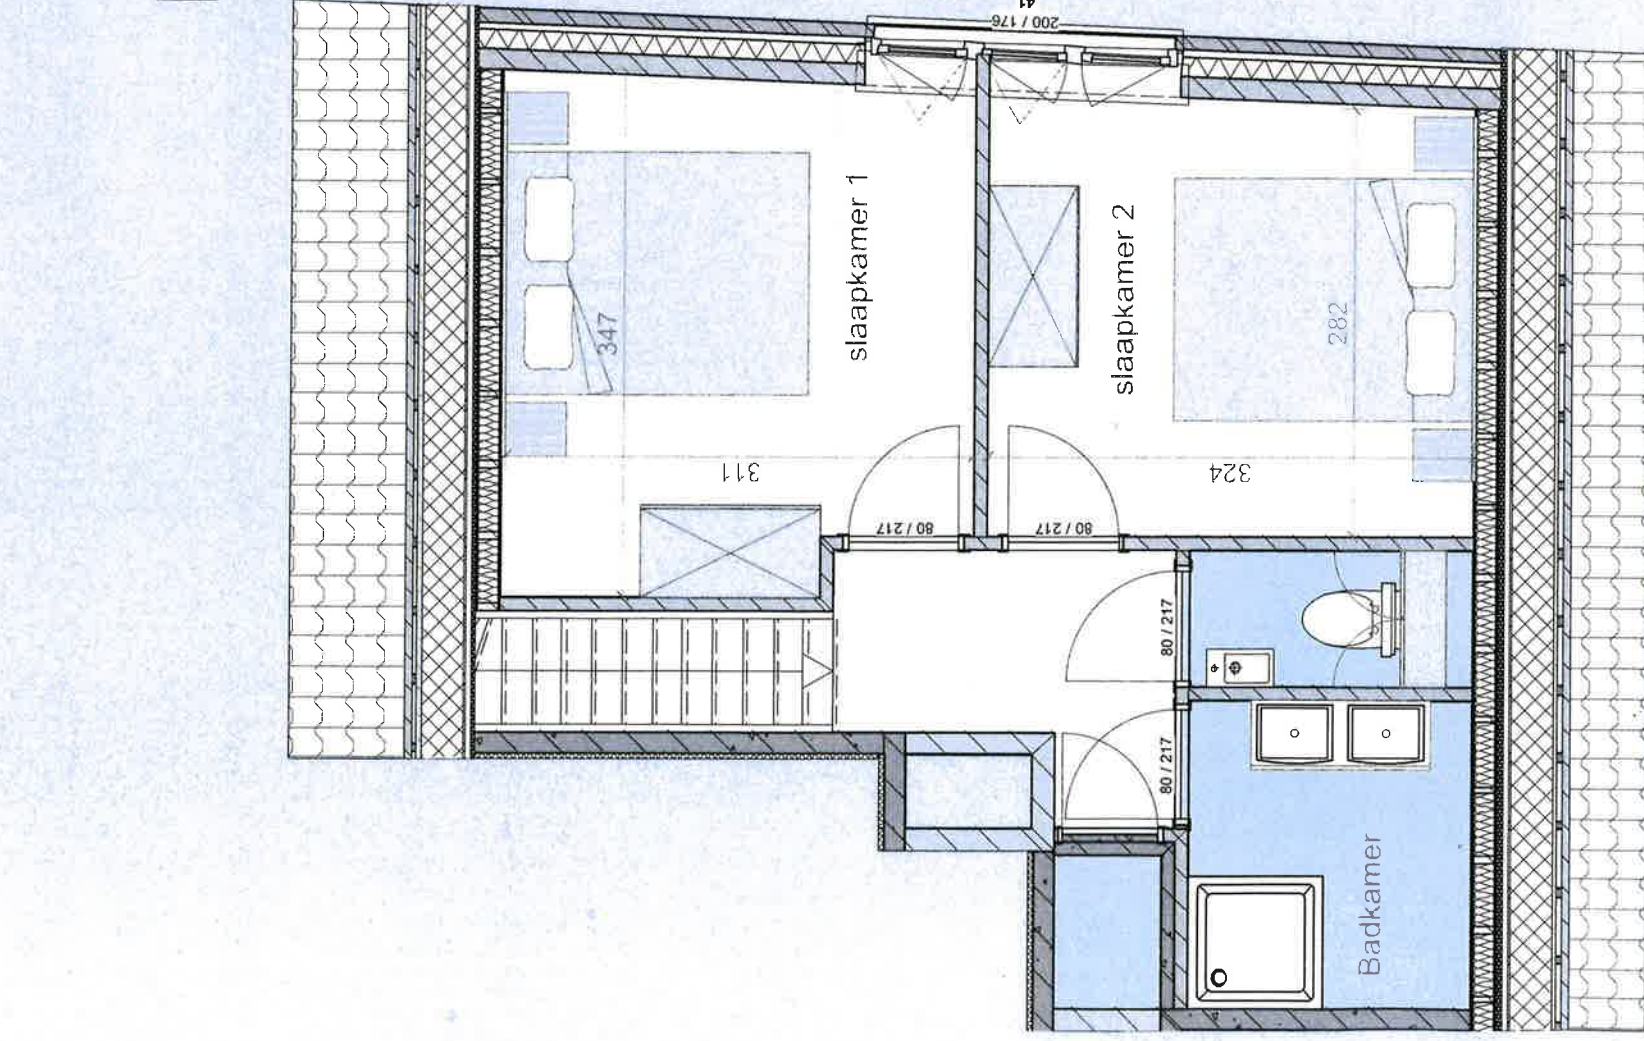

- de voorgestelde meublering en afmetingen zijn ten titel van inlichtingen en niet bindend

- buizen van ventilatie en technieken kunnen in elke ruimte bijkomen

ONTWERP: **Helsen Architectuur BV** - Oostendelaan 2 - 8430 Middelkerke