

Residentie OTISSE

IJzerlaan 4
8430 Middelkerke


VERKOOP



Mitch Buvens

Koninginnelaan 84 - 8430 Middelkerke - Tel 059 300 999
mitch@depoorter.be
www.depoorter.be

appartement 41/0202

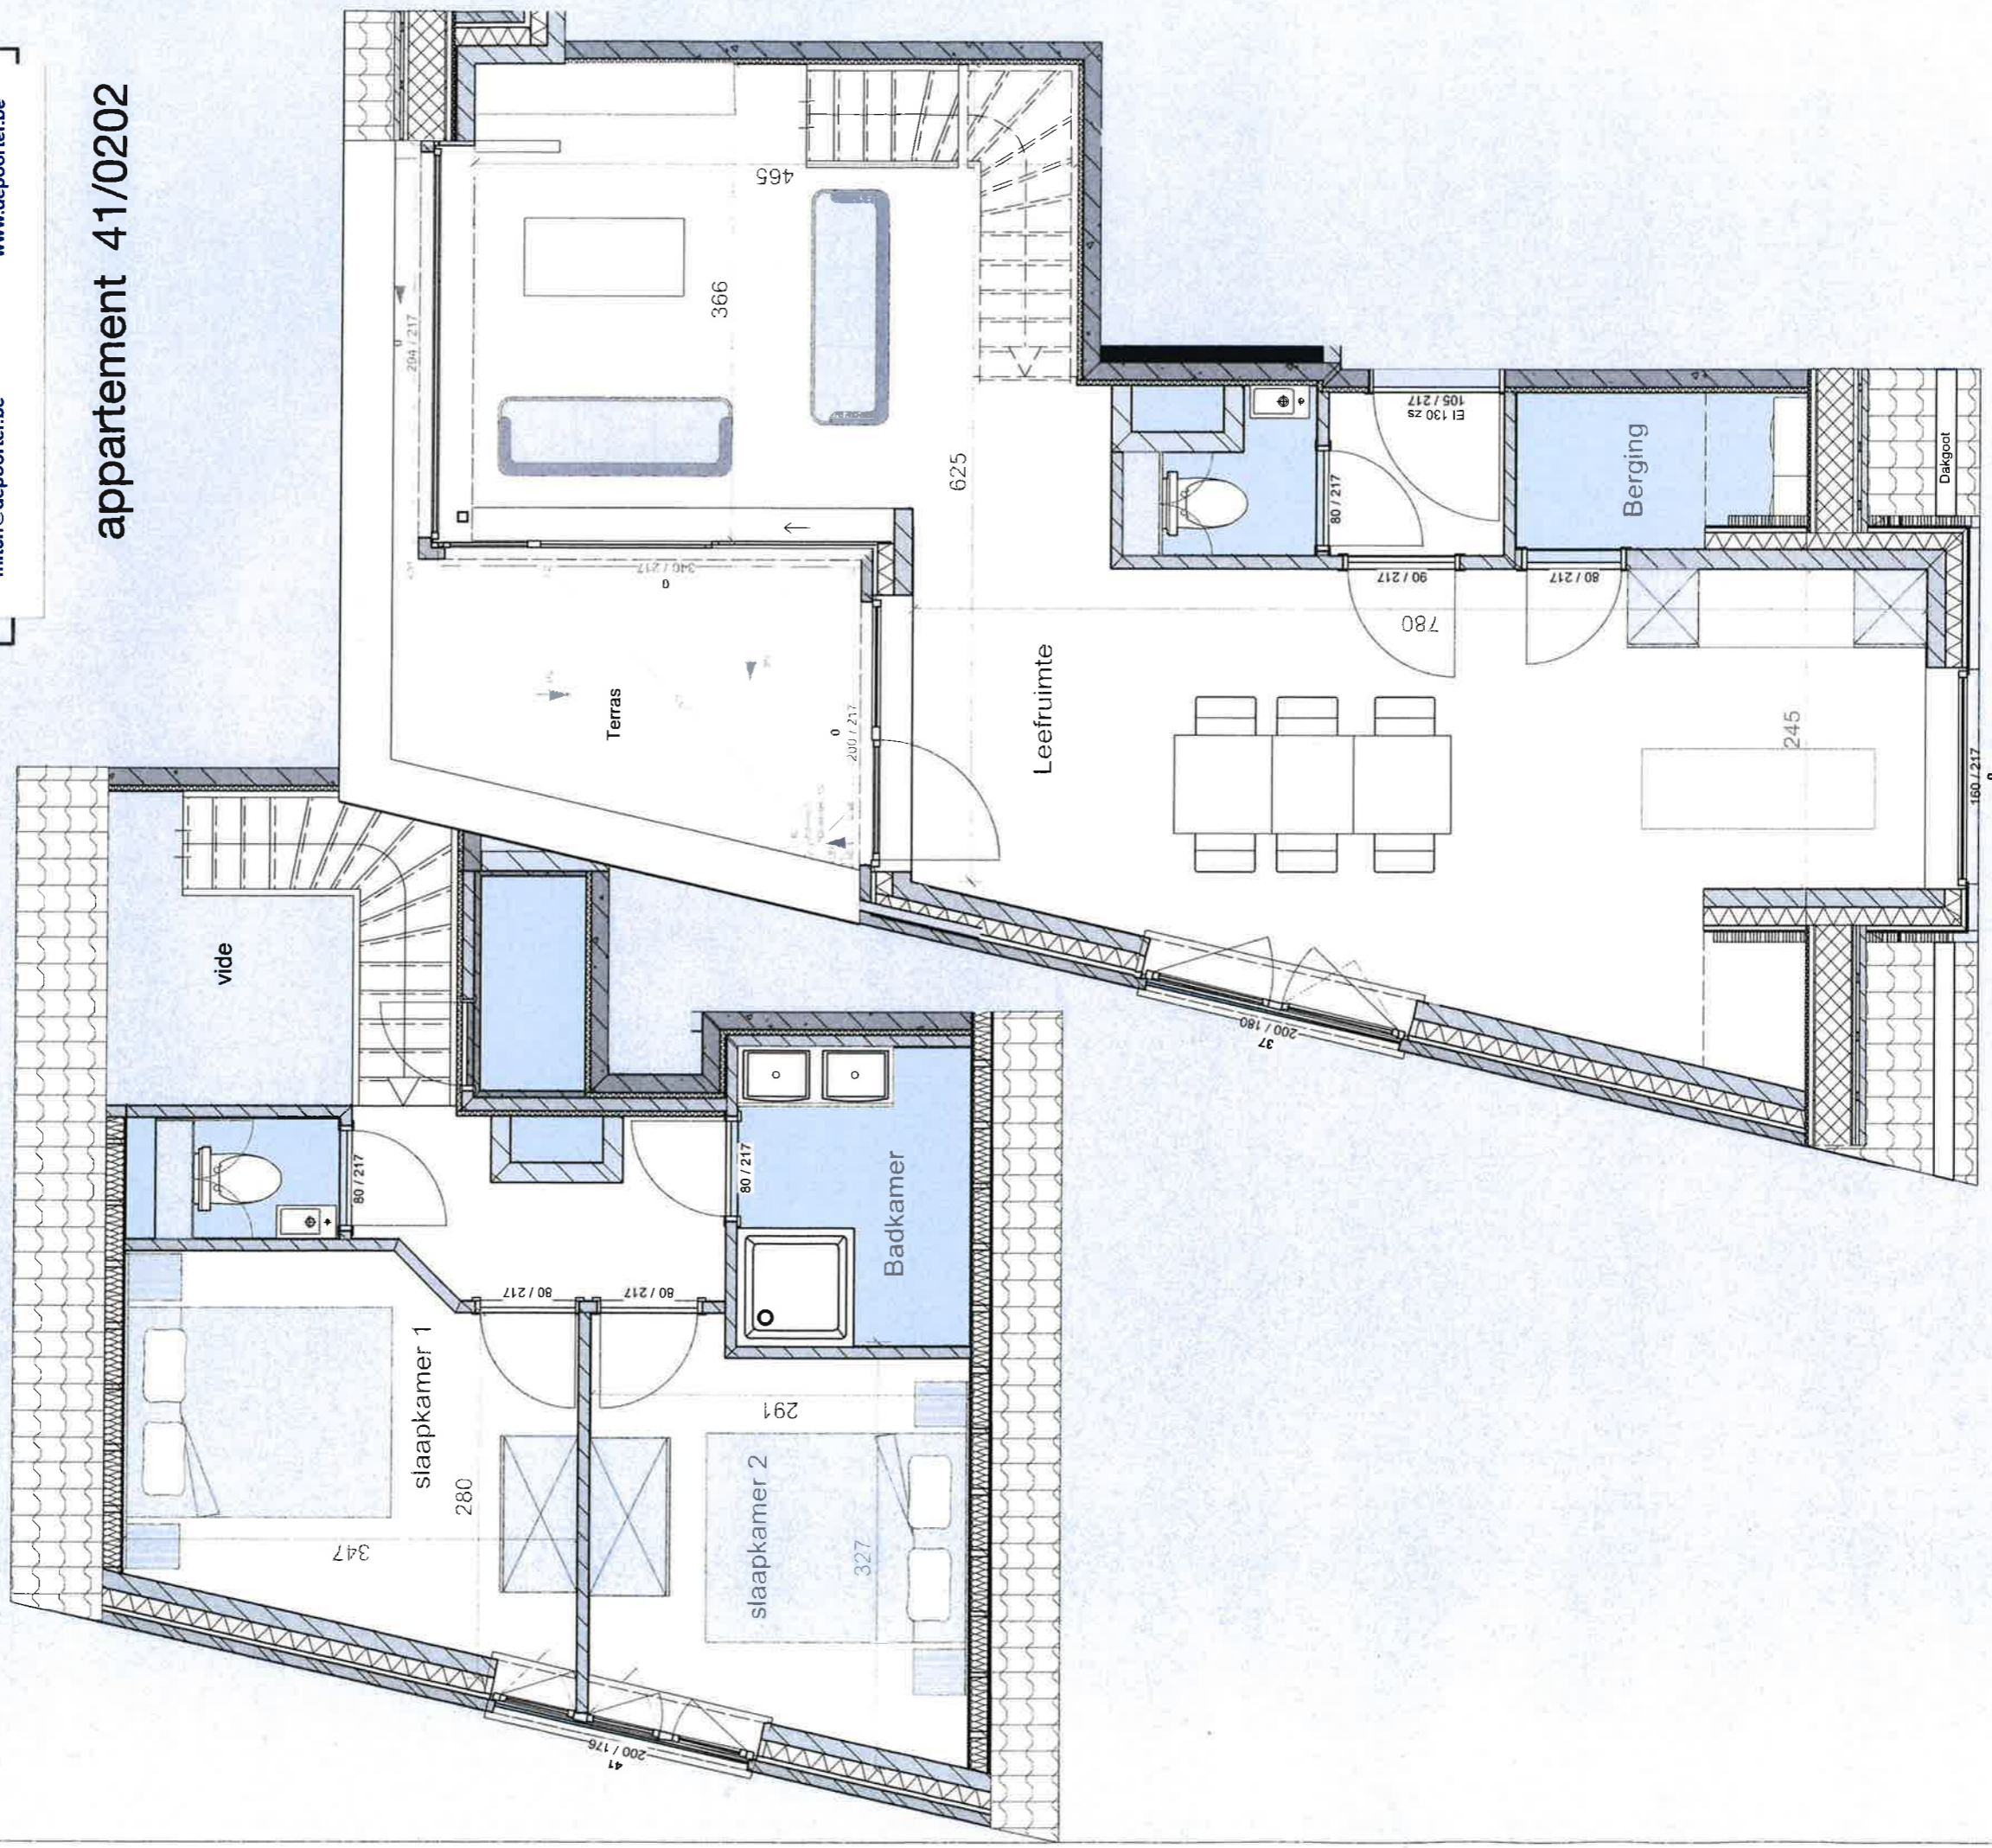

- de voorgestelde meublering en afmetingen zijn ten titel van inlichtingen en niet bindend

- buizen van ventilatie en technieken kunnen in elke ruimte bijkomen

ONTWERP: **Helsen Architectuur BV** - Oostendelaan 2 - 8430 Middelkerke