



appartement

verdieping 1-2-3

76/01.02

76/02.02

76/03.02

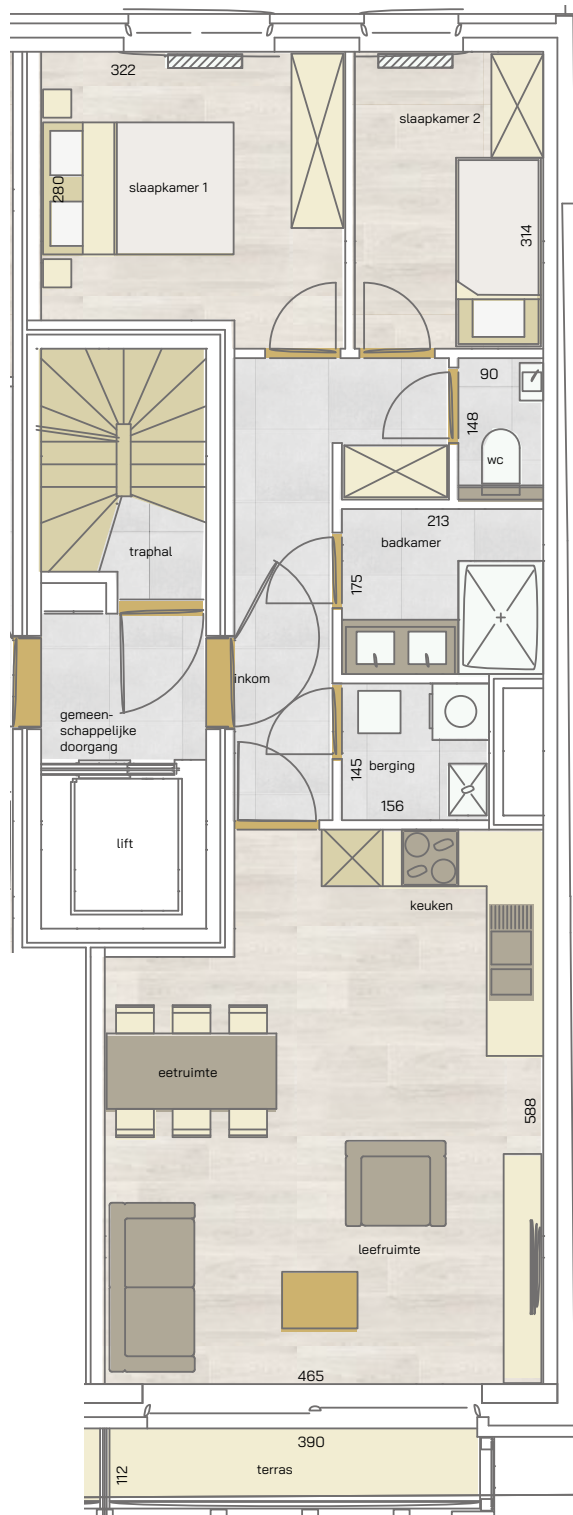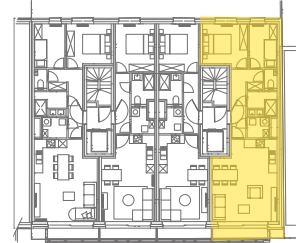

2
SLAAPKAMERS

71,71 m²
OPPERVLAKTE

4,11 m²
OPP. TERRAS



* Alle afmetingen en planindelingen kunnen verschillen t.o.v. het uitvoeringsdossier. De meubels, toestellen en sfeerbeelden zijn ter illustratie. De vermelde oppervlaktes zijn bruto.