
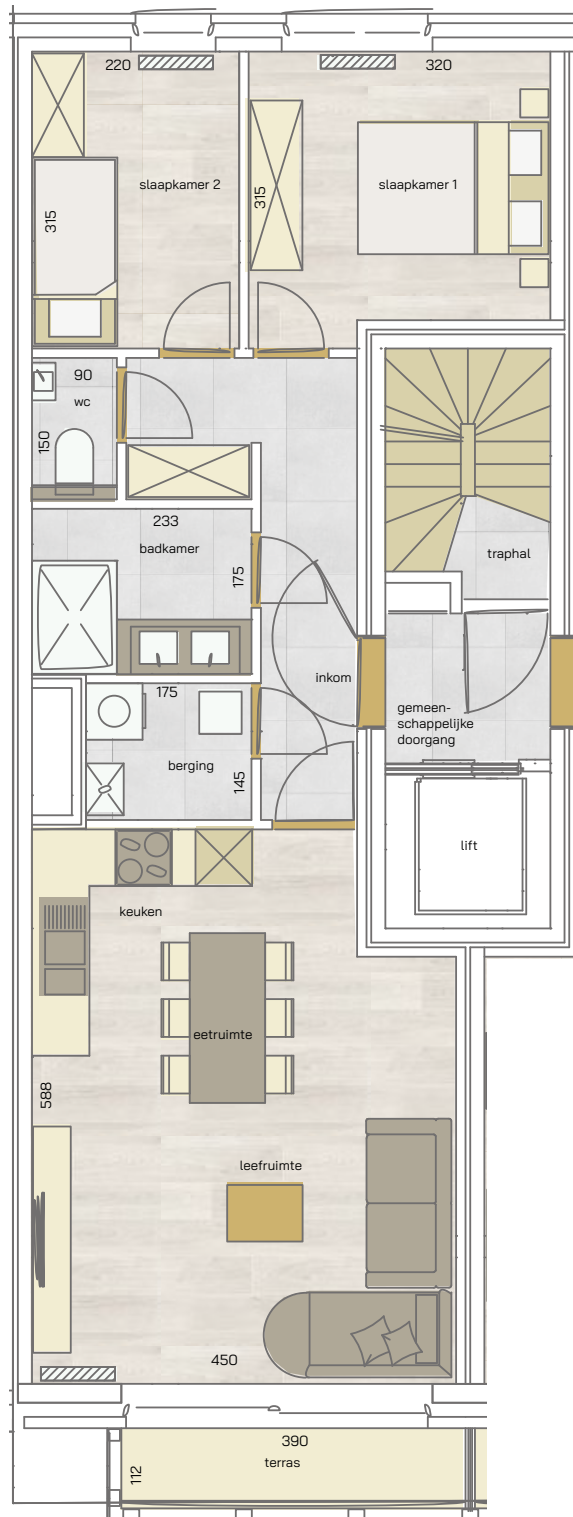


appartement

verdieping 1-2

76/01.03

76/02.03

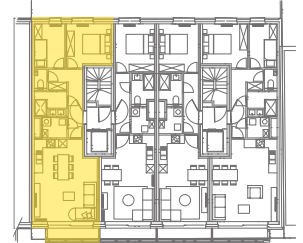

2
SLAAPKAMERS

69,38 m²
OPPERVLAKTE

3,85 m²
OPP. TERRAS



* Alle afmetingen en planindelingen kunnen verschillen t.o.v. het uitvoeringsdossier. De meubels, toestellen en sfeerbeelden zijn ter illustratie. De vermelde oppervlaktes zijn bruto.