
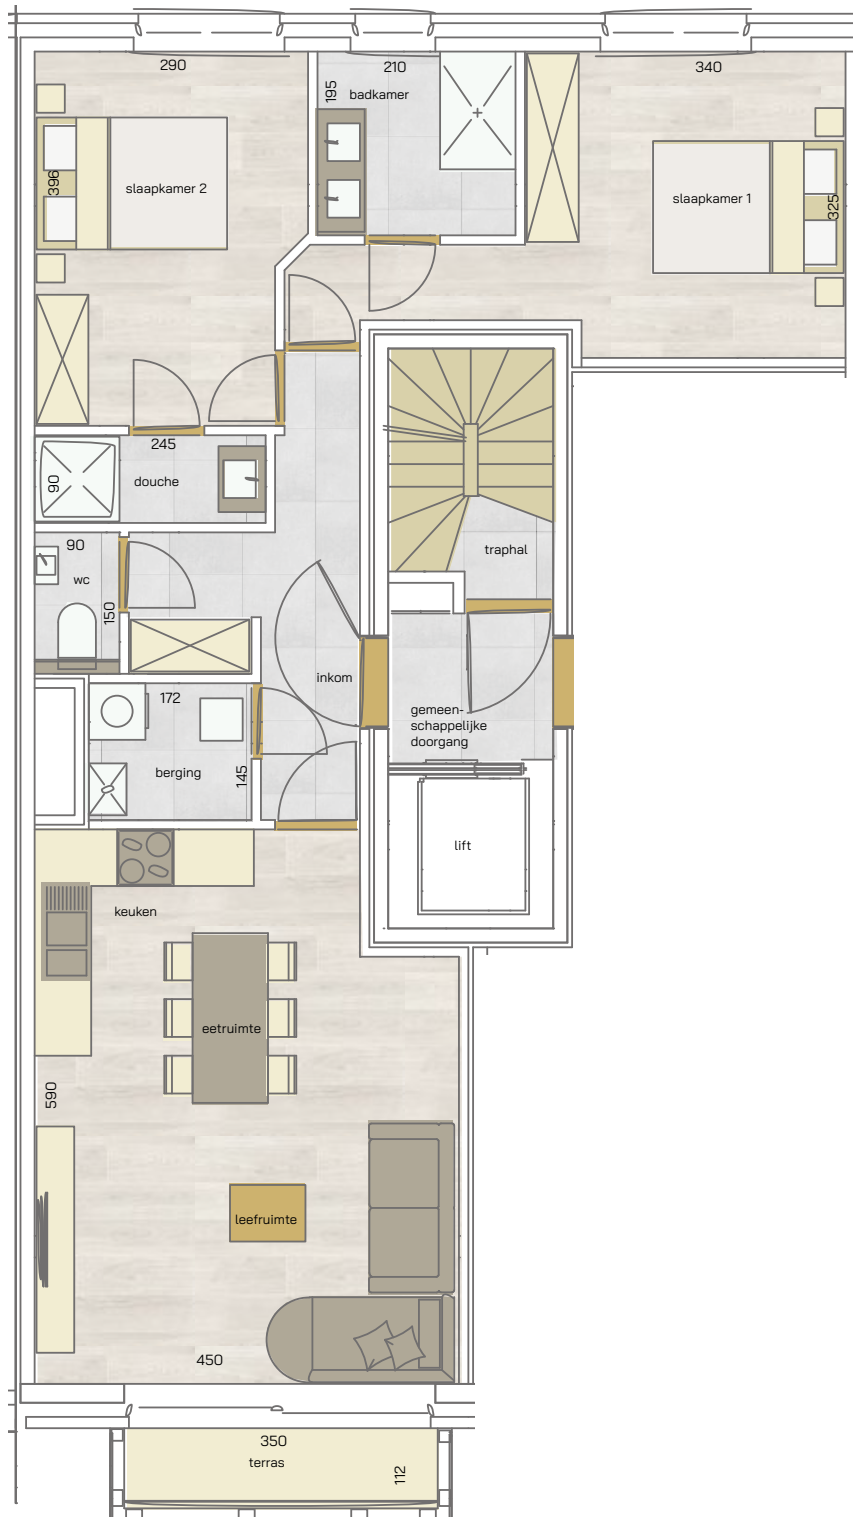


appartement

verdieping 3

76/03.03

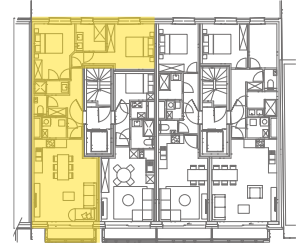

2
SLAAPKAMERS

81,16 m²
OPPERVLAKTE

3,63 m²
OPP. TERRAS



* Alle afmetingen en planindelingen kunnen verschillen t.o.v. het uitvoeringsdossier. De meubels, toestellen en sfeerbeelden zijn ter illustratie. De vermelde oppervlaktes zijn bruto.