
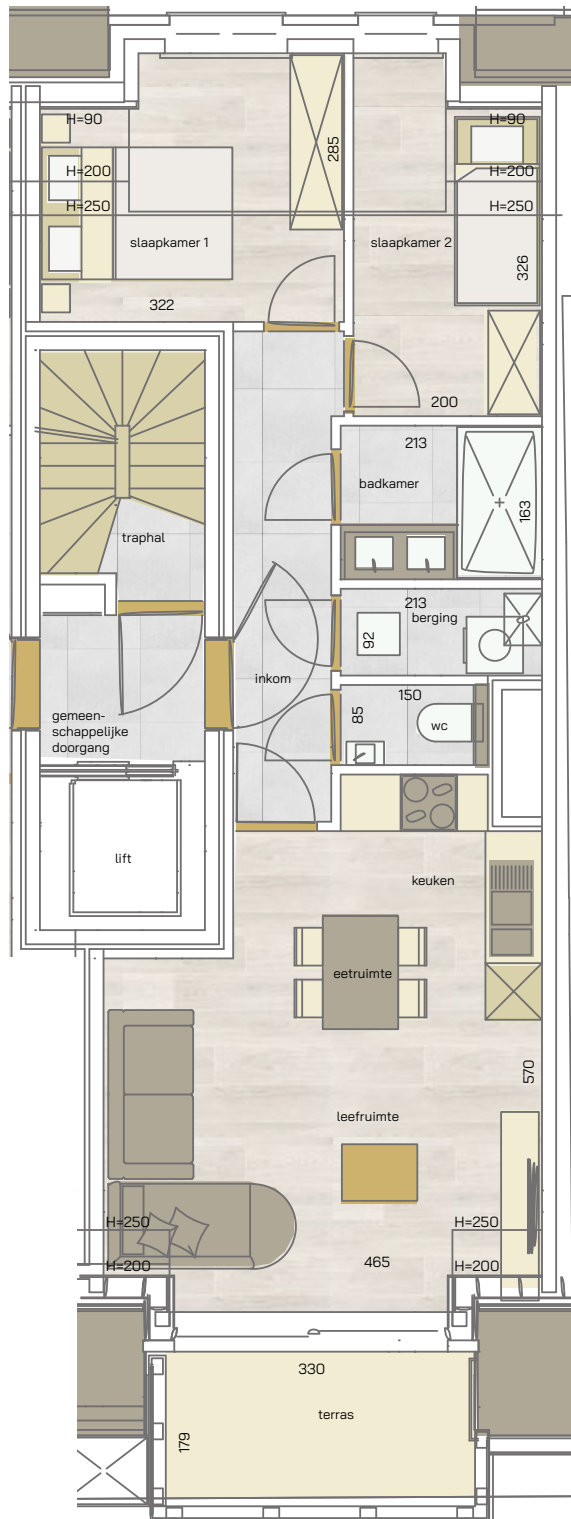


appartement
verdieping 4
76/04.02

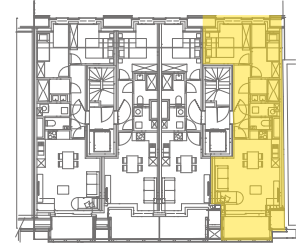

2
SLAAPKAMERS

66,67 m²
OPPERVLAKTE

6,75 m²
OPP. TERRAS



* Alle afmetingen en planindelingen kunnen verschillen t.o.v. het uitvoeringsdossier. De meubels, toestellen en sfeerbeelden zijn ter illustratie. De vermelde oppervlaktes zijn bruto.