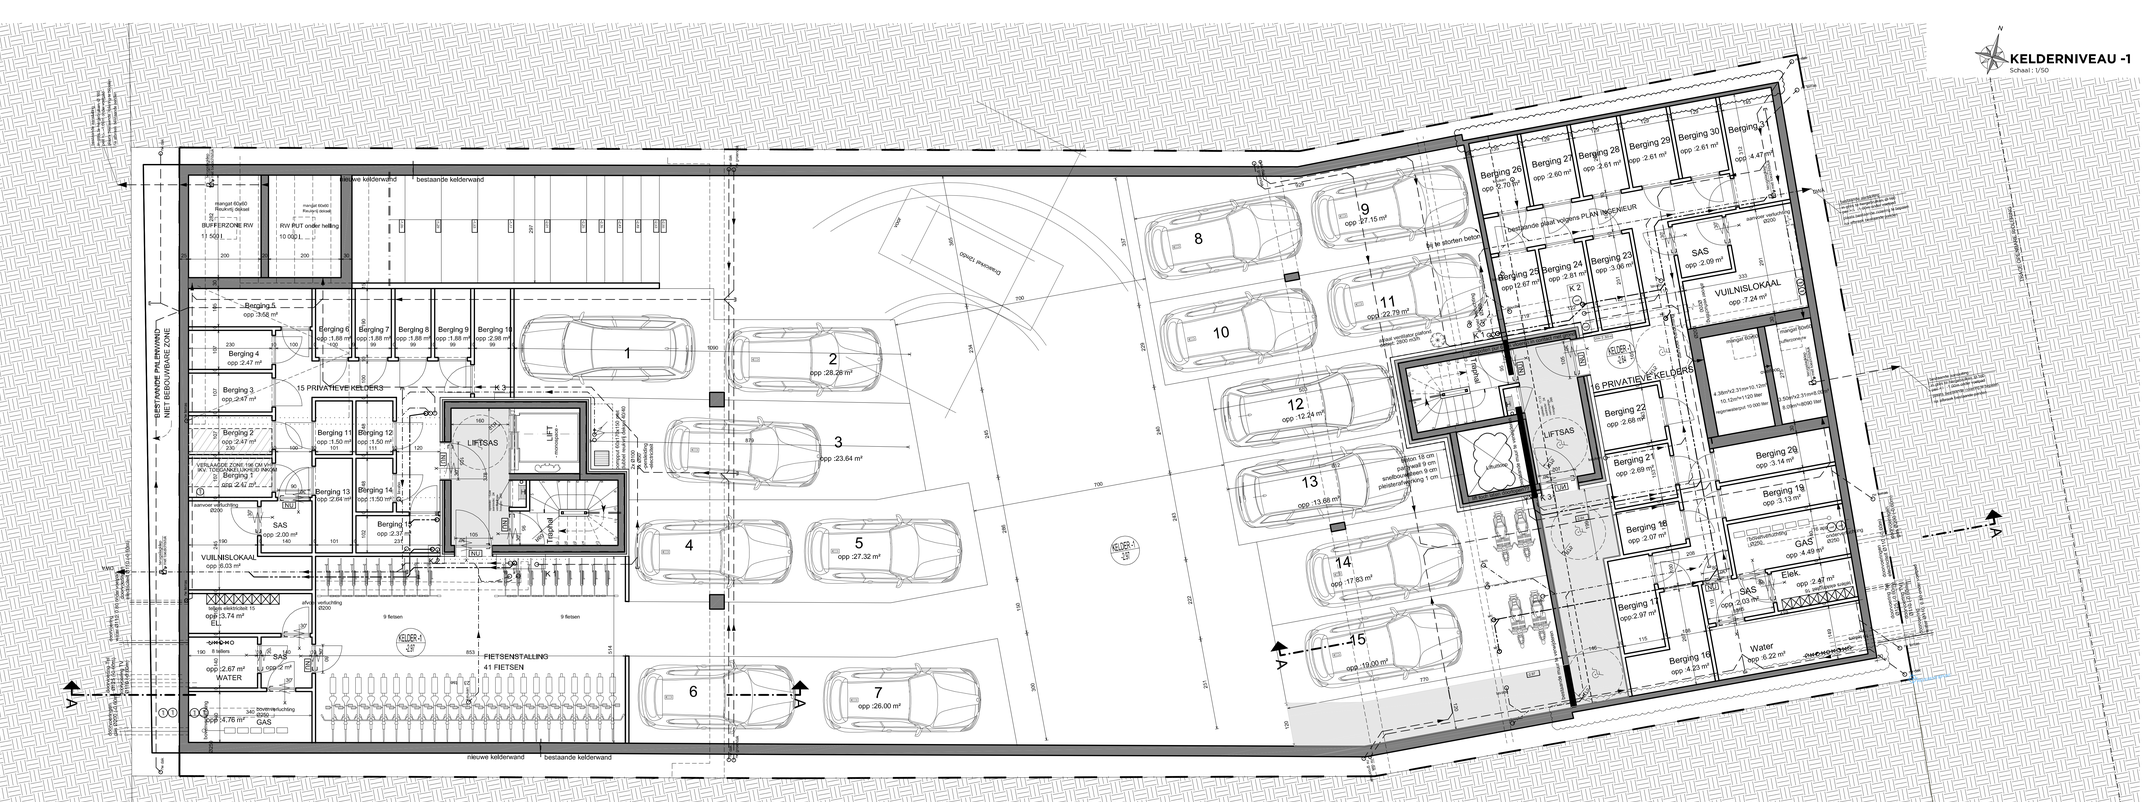

RENVOOI

ALGEMEEN

- buitenmuren
- binnenmuren in metselwerk of gipsblokken (dorpelblokken in kalkzand)
- beton
- reeds aanwezige bebouwing
- bestaande gemene muren
- isolerende steen
- draagend metselwerk
- (nieuwe) gemene muur tss aanpalende bebouwing
- scheidingswand met voorzetwand (appartement)
- vuilbezier
- regelmaatzier dak
- facade
- toegankelijkheidszone
- brandwerende deur met EI60 min. (ev. met brandwerend glas)
- brandwerende deur met EI30 min.
- zelfsluitende brandwerende deur met EI30 min.
- toegankelijkheid rolstoelgebruikers
- verdiepingshoogte
- brandcompartiment
- brandkoppel DSJHS 30m
- poederblusser ABC 6kg
- rookmelder
- teller elektriciteit
- gasteller
- waterteller
- brievenbus
- afvoerput 20x20
- noodutgang
- noodverlichting
- hoogte
- hellingshoek
- hellingrichting
- niveau aanduiding
- noordpijl
- REFERENTIEPUNT

VENTILATIE

Alle lokaliteiten dienen mechanisch te verluchten

TRAPPEN

alle optreden max. 18cm
alle aantreden 24cm

LIFTEN

verluchting liftschacht: min. 1% van oppervlakte
verluchting machinekamer: min. 1% van oppervlakte

ROOKMELDERS

Rookmelders te plaatsen volgens de richtlijnen van vigerende decreet.

DEUREN

alle deuren die zich in de toegankelijkheidszone bevinden hebben een hoogte van min. 210cm vrije doorgang.

KOKERS

Alle kokers afzonderlijk te isoleren

BRANDBESTRIJDINGSMIDDELEN

volgens KB 7 juli 1994 (update 1 april 2007)

schaal 1/50
0,5 0,6 0,7 0,8 0,9 1,0 1,5 2,0 m

RESIDENTIE CENTRAL PARK

KERKSTRAAT 19 - KLEINE KERKWEG 14
8340 MEDDELKERKE

BOUWHEER:

Het Groeneveld NV.
Gistelsteenweg 549 G
8490 Jabbeke

WIJZIGING:

A 2020/02/26 BOUWAANVRAAG
B 2020/09/04 OPM. EPB/STABILTEIT/BOUWHEER

KELDERNIVEAU -1	1/50
GELIJKVLOERS	1/50

DOSSIERNUMMER	1527
GETEKEND	LC

Alle rechten voorbehouden. Niets mag worden gekopiëerd en/of openbaar gemaakt zonder voorafgaande schriftelijke toestemming van de auteurs van dit document.

ARCAS
ARCHITECTURE & URBANISM
ARCAS ARCHITECT BVBA | NATIËNLAAN 75A | B 8300 KNOKKE-HEIST | T 0032 (0) 50 62 03 00 | WWW.ARCAS.EU