



RESIDENTIE 'CENTRAL PARK'

KERKSTRAAT 19 'EERSTE VERDIEPING'

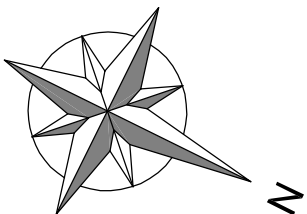

Alle afmetingen zijn informatief. Constructieve wijzigingen van de plannen onder voorbehoud van studie IR stabiliteit en studie IR technieken. Het voorgestelde meubilair is louter illustratief en niet bindend. De plannen blijven ter elk ogenblik eigendom van Groep Debaillie en mogen niet gekopieerd/hergebruikt worden.

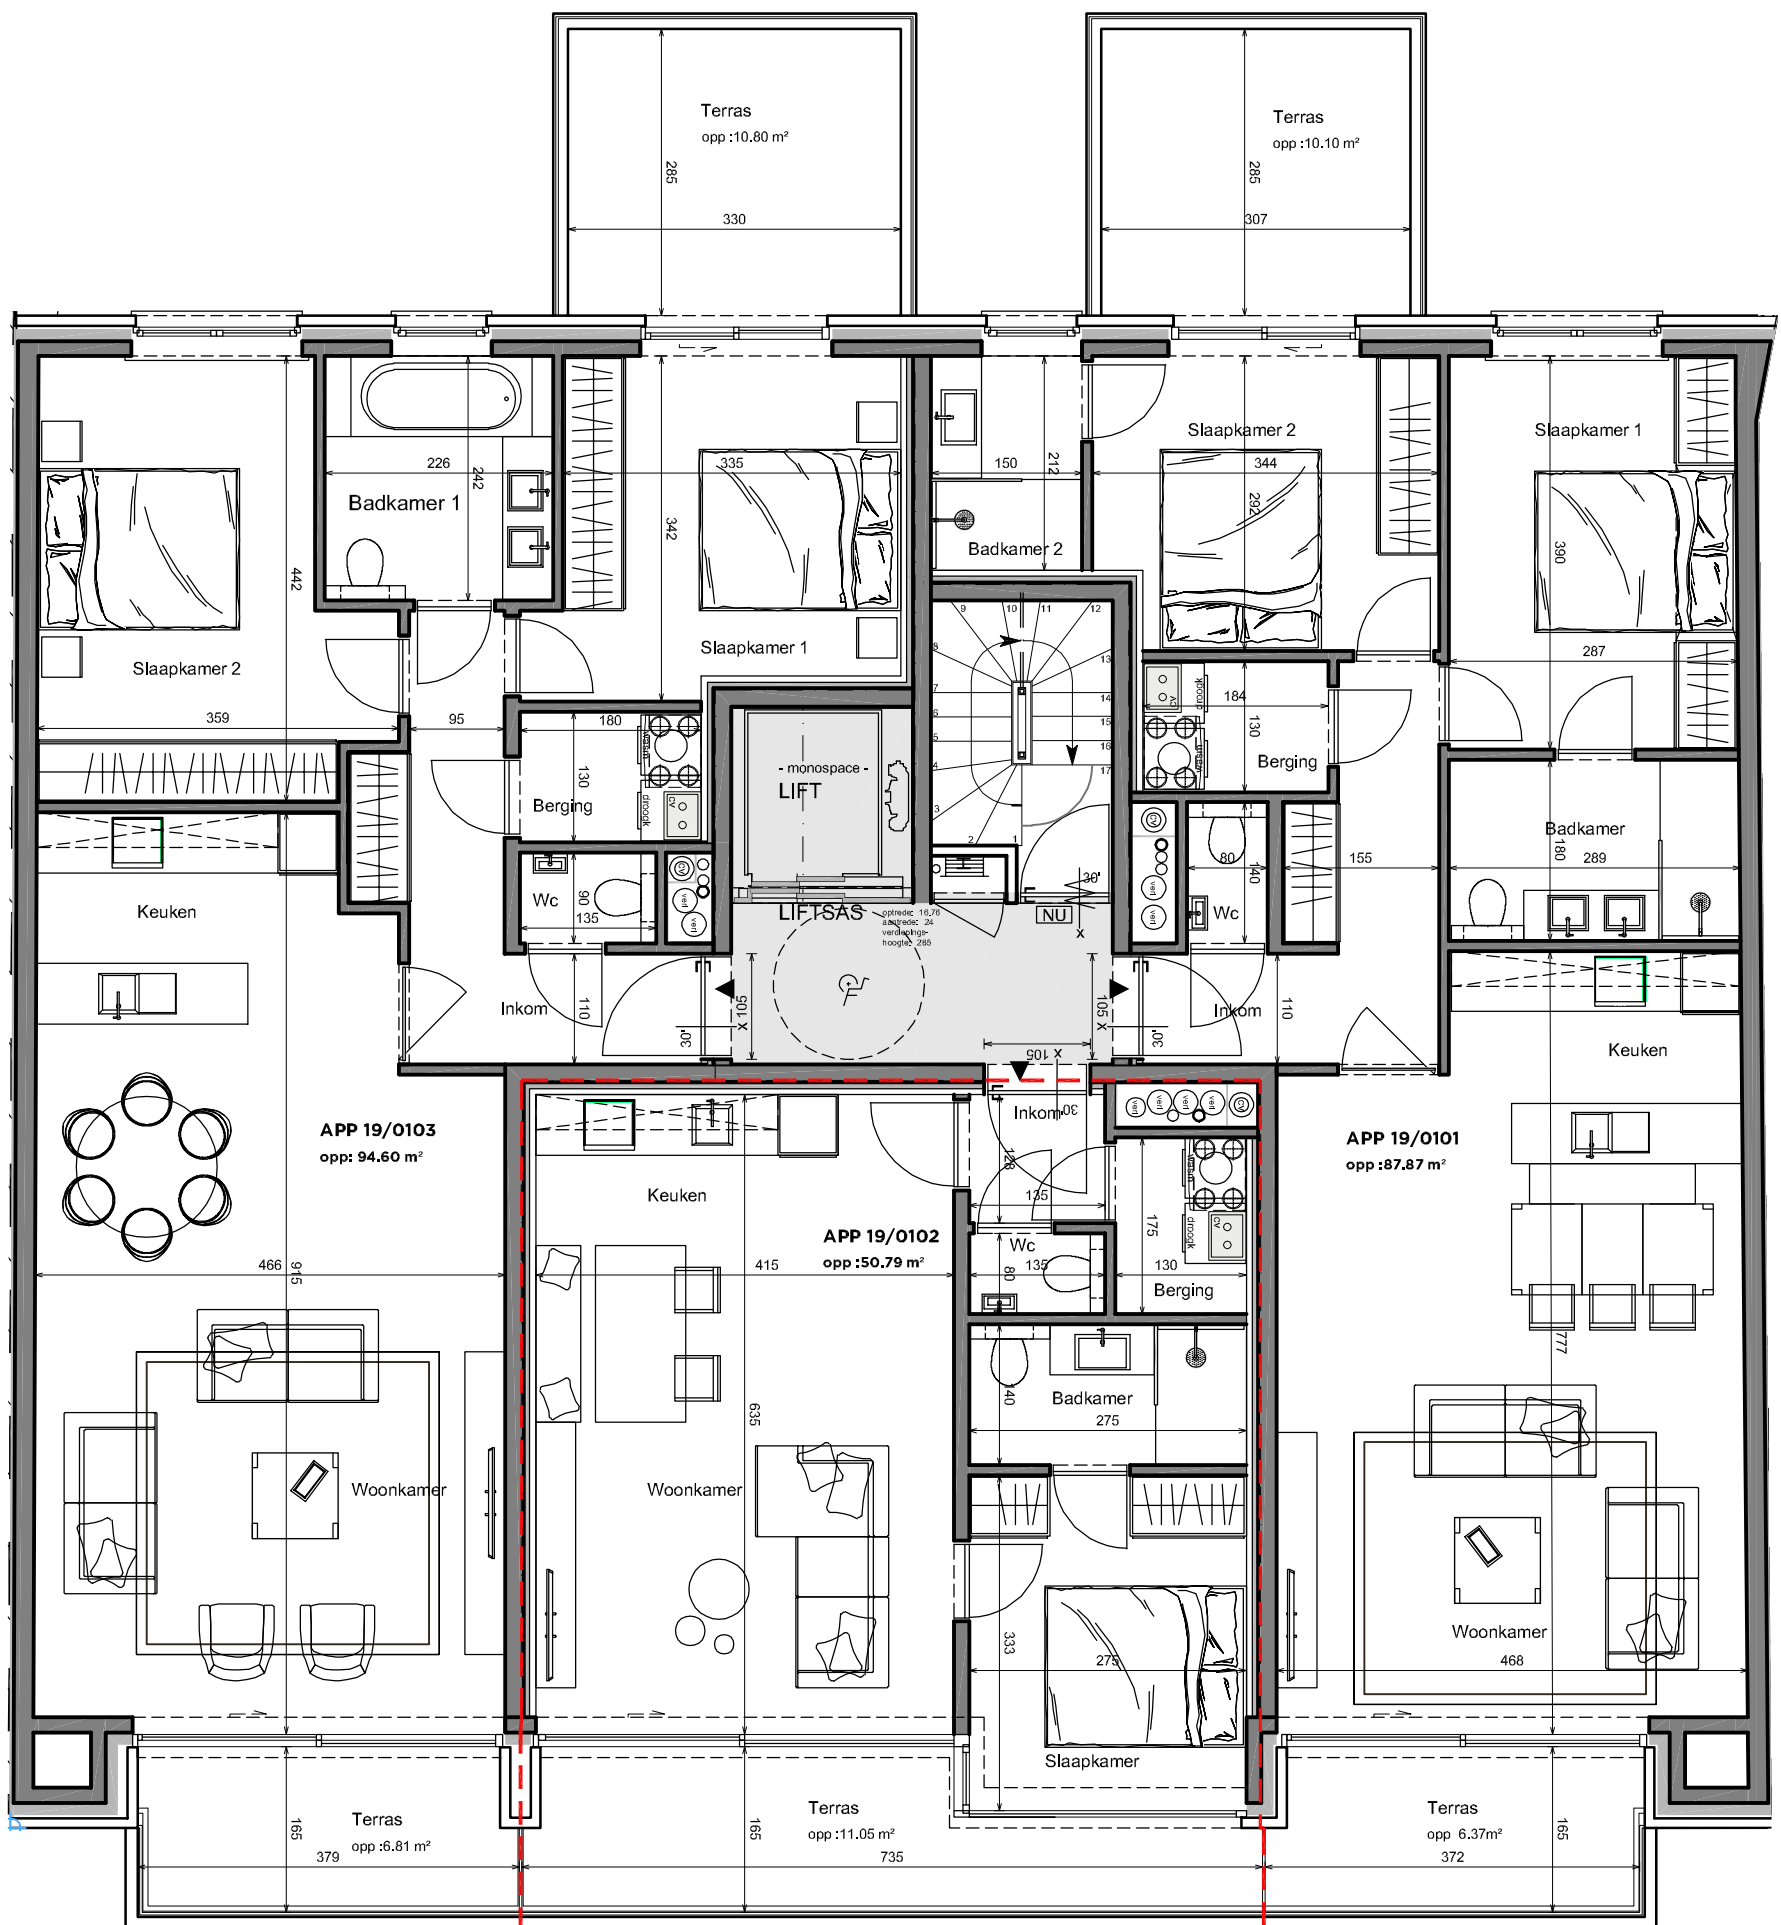

GROEP DEBAILLIE
BUILDING ON EXPERIENCE SINCE 1955
OSTENDELAAN 509
B 8430 MIDDELKERKE
059 - 300 750
www.debaillie.com
info@debaillie.com

1527 RESIDENTIE 'CENTRAL' PARK
KERKSTRAAT 19
8340 MIDDELKERKE

EERSTE VERDIEPING
APPARTEMENT 19/0102



ARCAS ARCHITECTURE & URBANISM

Plannen onder voorbehoud van stabiliteits- studie en studie technieken. De ingetekende inrichting is indicatief en maakt geen deel uit van de koop/aanneemsom. Aan deze tekeningen kunnen geen rechten worden ontleend.

DATUM WIJZIGINGEN:

A	31-03-2020	H
B	23-09-2020	I
C	01-10-2020	J
D	K
E	L
F	M
G	N