

| | | |
|--------------|----------|--|
| DATUM: | Werf: | Res. FERENGI 8430 Middelkerke Paul de Smet de Naeyerstraat 16 |
| 16-09-2021 | BOUWHEER | Dierckx Projects BV Zwarteweg 36, 8433 Middelkerke |
| SCHAAL: 1/50 | INHOUD: | GRONDPLAN appartemnet 0301 |


GEGEVENS KOPER VOOR AKKOORD:

AROMI

BVBA MULTIPROFESSIEEEL ARCHITECTENKANTOOR

Architect R. Van Troostenberghe - Oostendelaan 2
8430 Middelkerke - tel. 059/30 46 49 - fax. 059/31 06 75

- buizen van ventilatie en technieken kunnen in elke ruimte bijkomen
- de voorgestelde meubilering en afmetingen zijn ten titel van inlichtingen en niet bindend

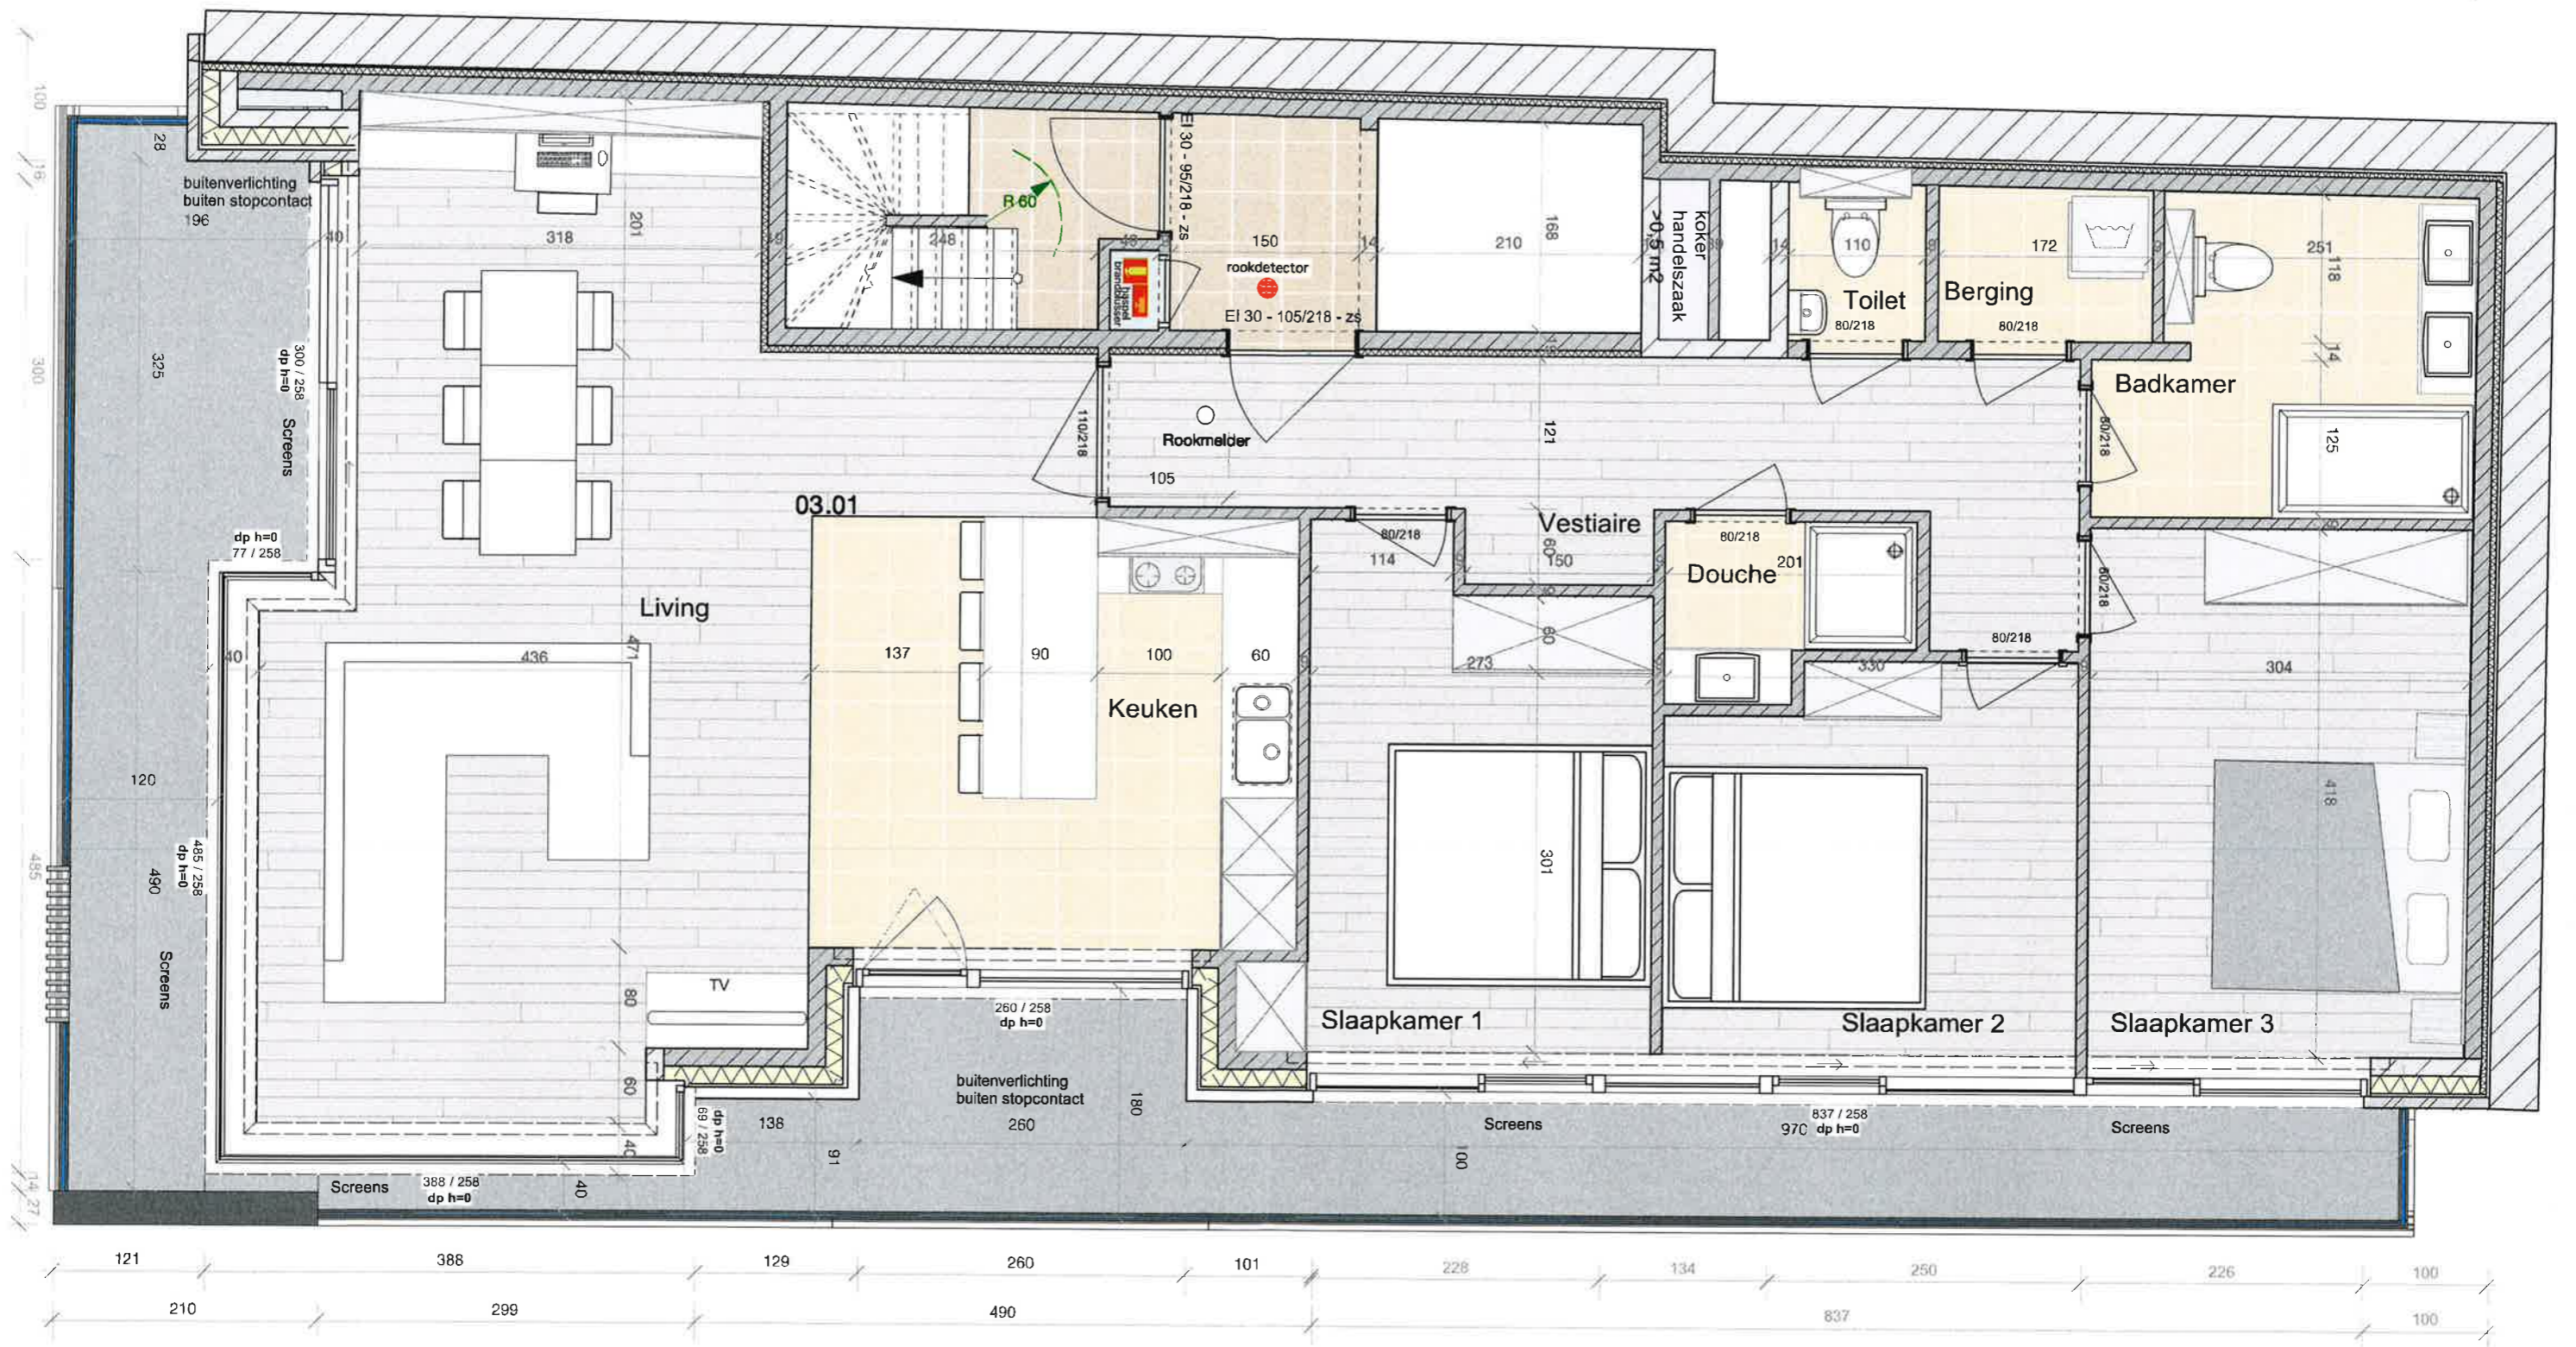

verdiep 3