


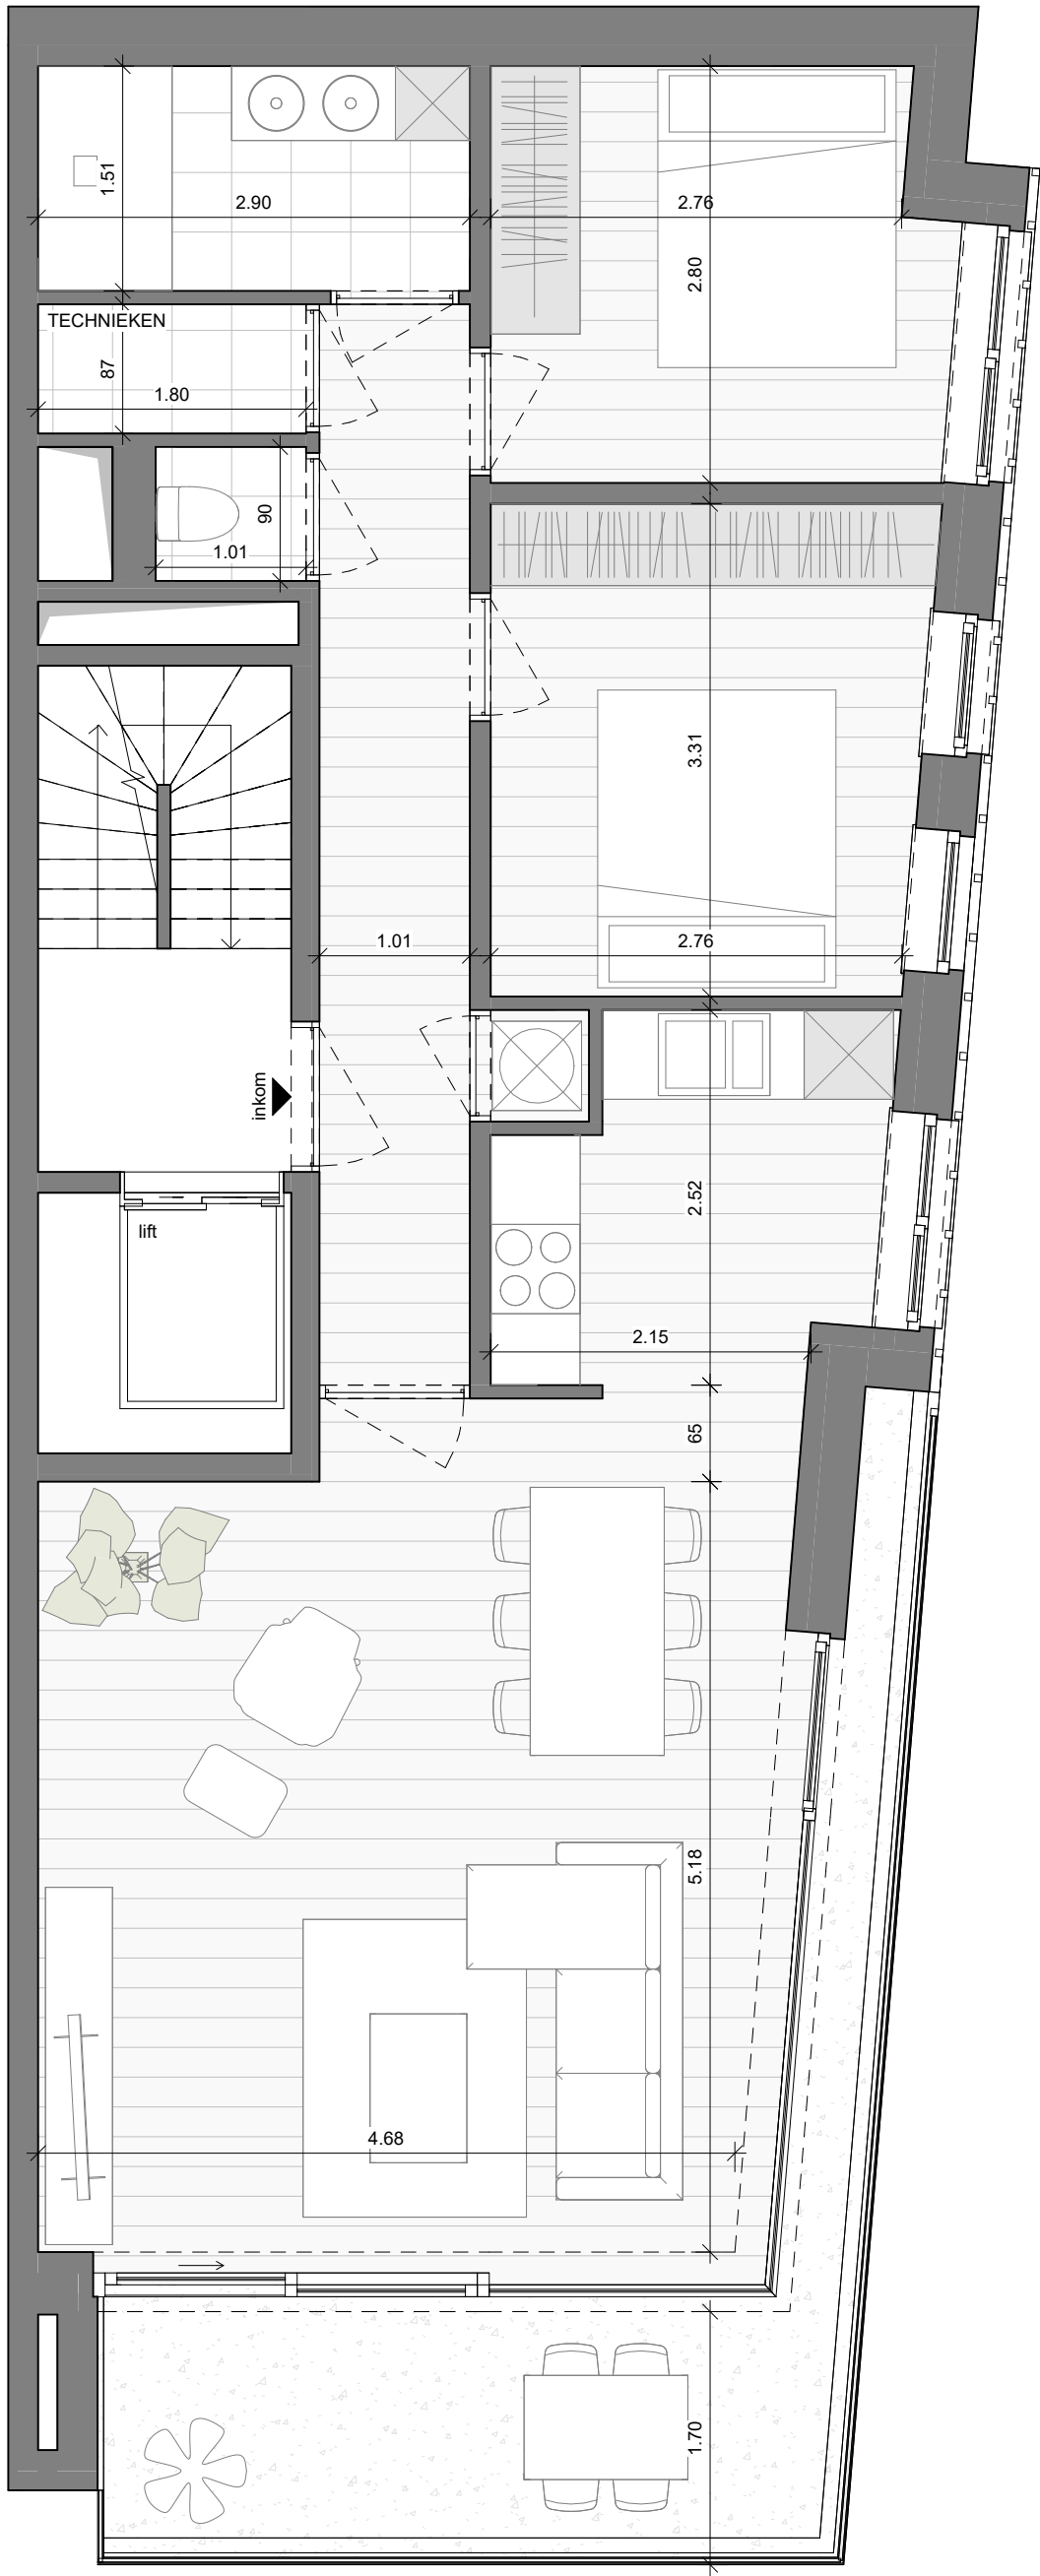

Alle afmetingen en planindelingen kunnen verschillen tegenover het uitvoeringsdossier.
Dit in functie van studie technieken, EPB en stabiliteit.
De meubels, toestellen en keukenindelingen zijn ter illustratie.

Residentie

niveau +2

DIDIER



BUREAU HUYSSSE
architectuur