



appartement  
verdieping 3  
306/0301

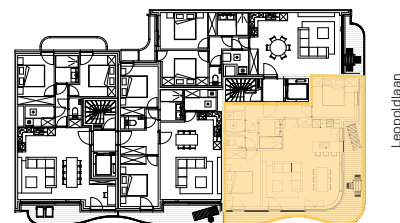

Vlaanderenstraat

Leopoldlaan

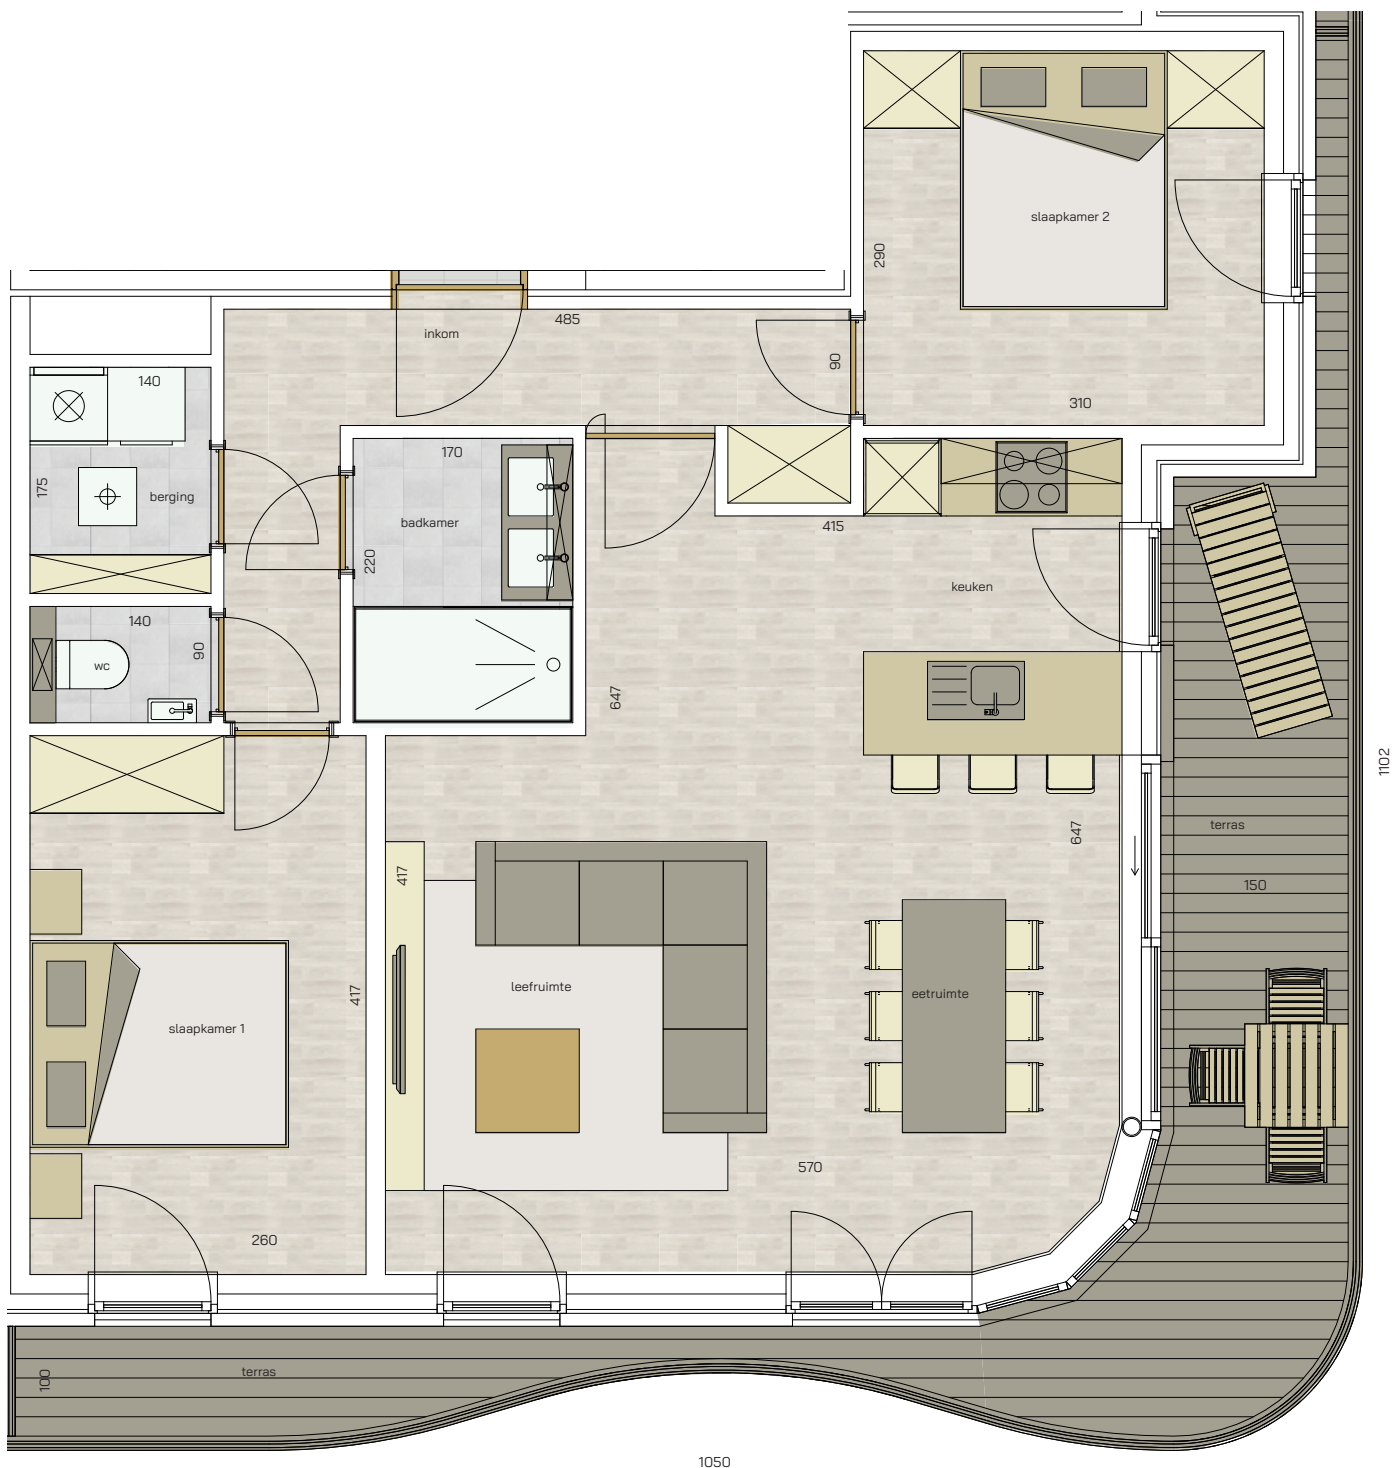

2  
SLAAPKAMERS

80,51 m<sup>2</sup>  
OPPERVLAKTE

19,72 m<sup>2</sup>  
OPP. TERRAS



\* Alle afmetingen en planindelingen kunnen verschillen t.o.v. het uitvoeringsdossier. De meubels, toestellen en sfeerbeelden zijn ter illustratie. De vermelde oppervlaktes zijn bruto.

RESIDENTIE  
Dunes