



appartement  
verdieping 6  
306/0601

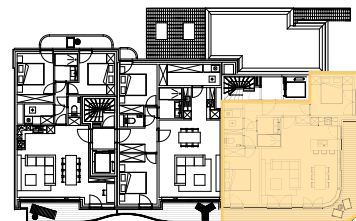

Leopoldlaan

Vlaanderenstraat

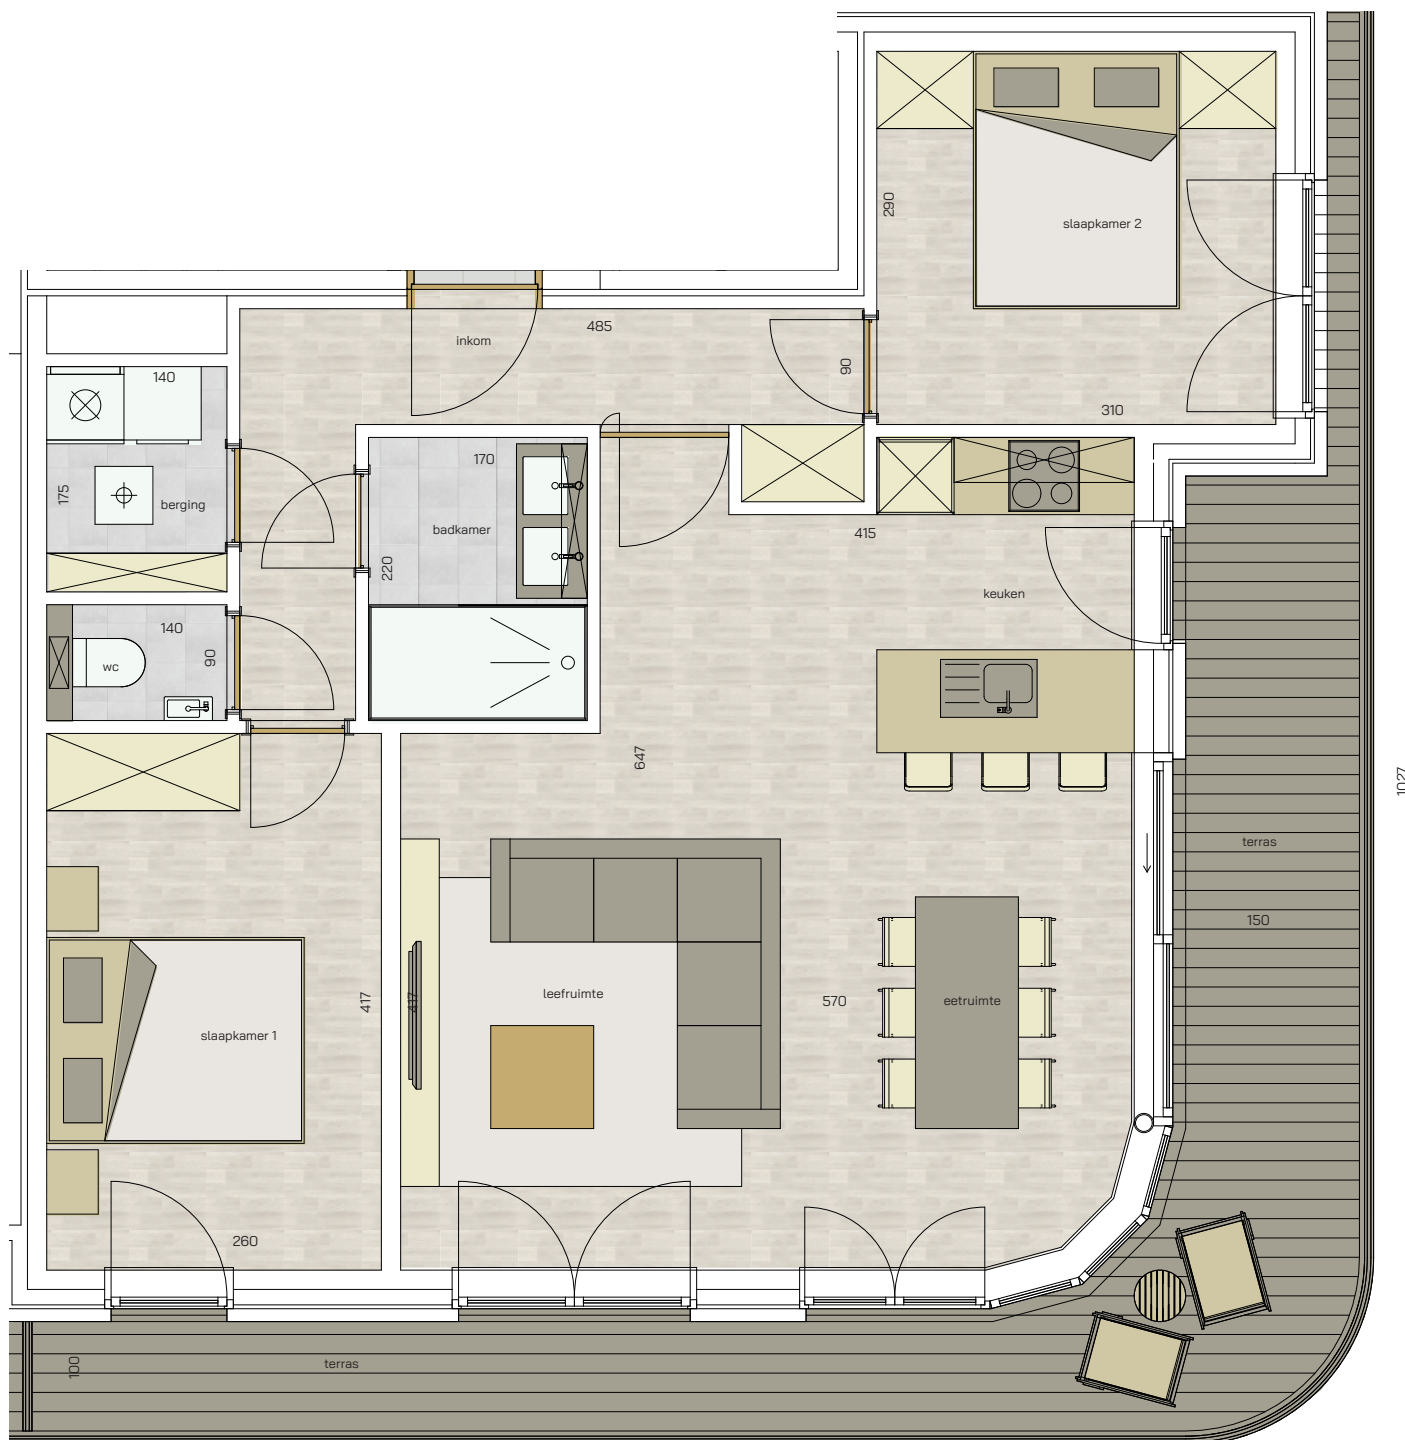

1050

2 | 81,43 m<sup>2</sup> | 21,93 m<sup>2</sup> | 

SLAAPKAMERS | OPPERVLAKTE | OPP. TERRAS

\* Alle afmetingen en planindelingen kunnen verschillen t.o.v. het uitvoeringsdossier. De meubels, toestellen en sfeerbeelden zijn ter illustratie. De vermelde oppervlaktes zijn bruto.

RESIDENTIE  
Dunes