
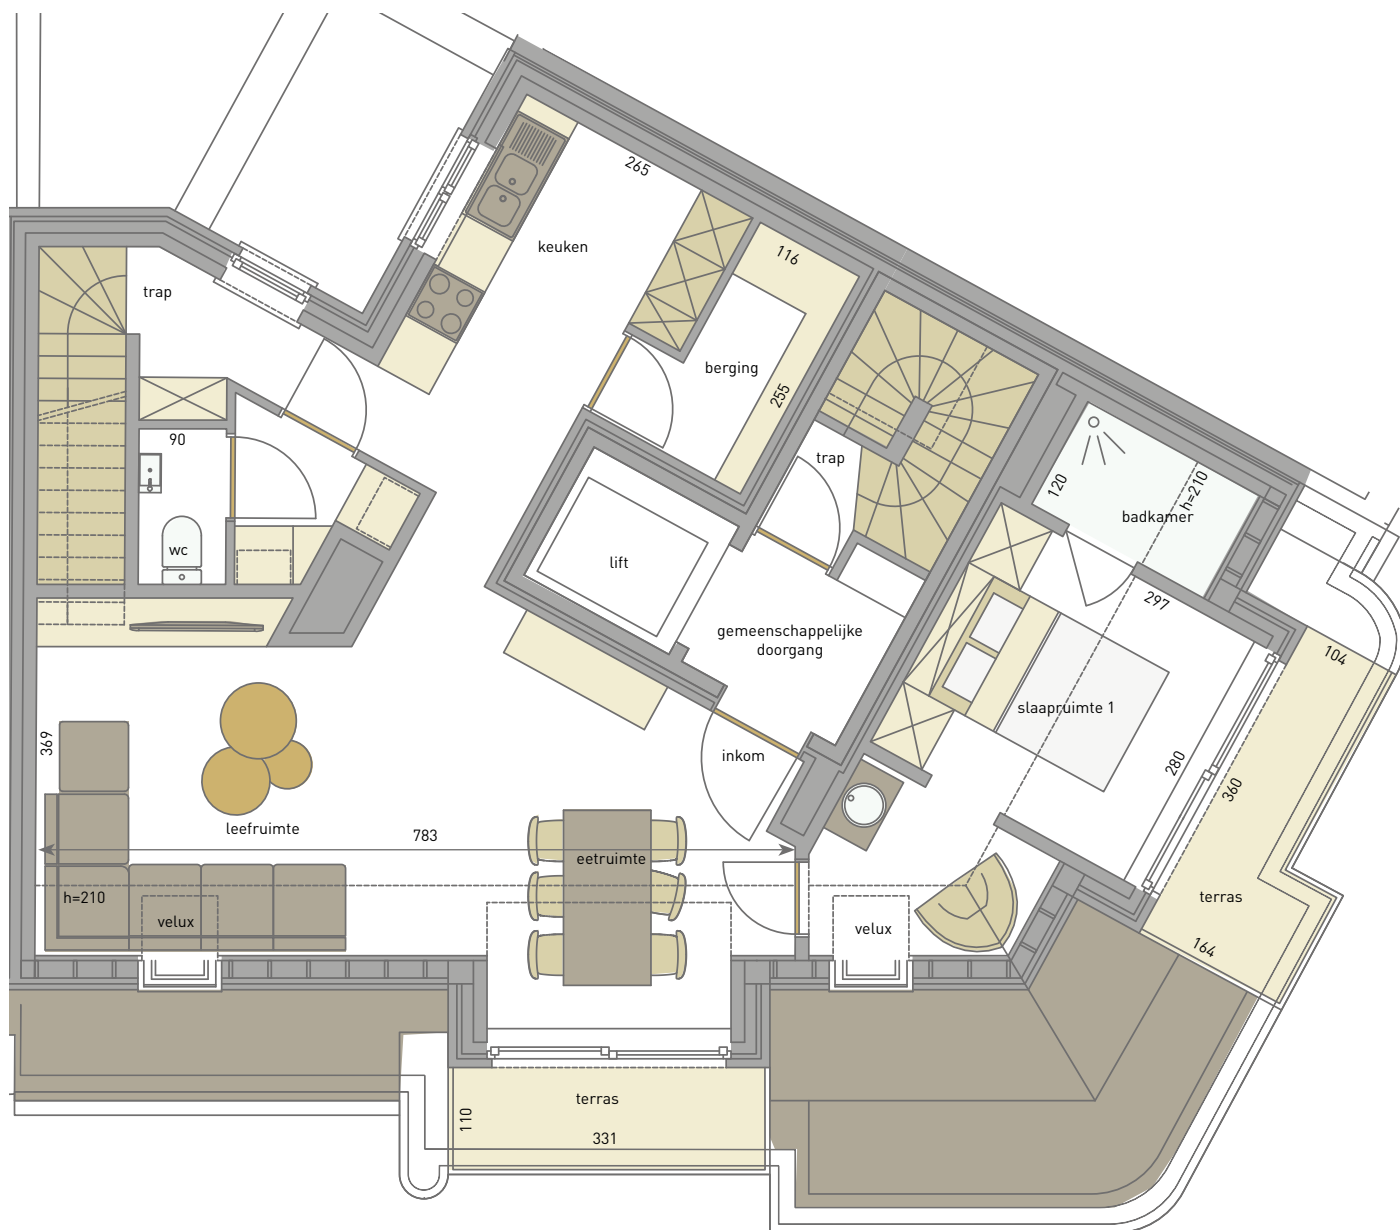
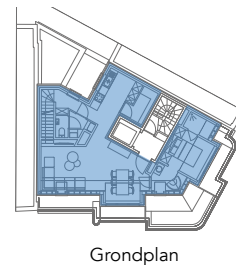


duplex-
appartement
verdieping 3

60/0301

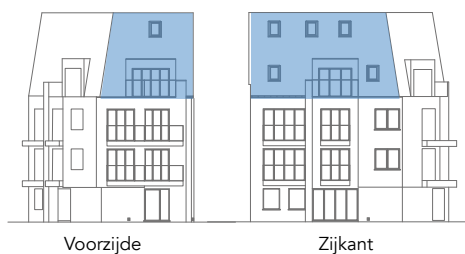

3
SLAAPKAMERS

143,20 m²
OPPERVLAKTE



8,23 m²
TERRAS



* Alle afmetingen en planindelingen kunnen verschillen t.o.v. het uitvoeringsdossier. De meubels, toestellen en sfeerbeelden zijn ter illustratie. De vermelde oppervlaktes zijn bruto.

duplex-
appartement
verdieping 4

60/0301

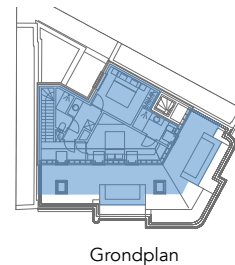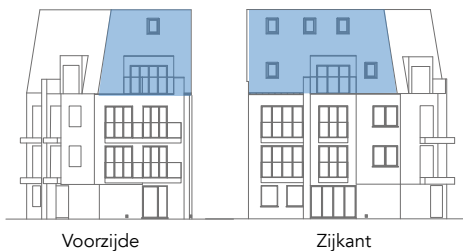

* Alle afmetingen en planindelingen kunnen verschillen t.o.v. het uitvoeringsdossier. De meubels, toestellen en sfeerbeelden zijn ter illustratie. De vermelde oppervlaktes zijn bruto.